


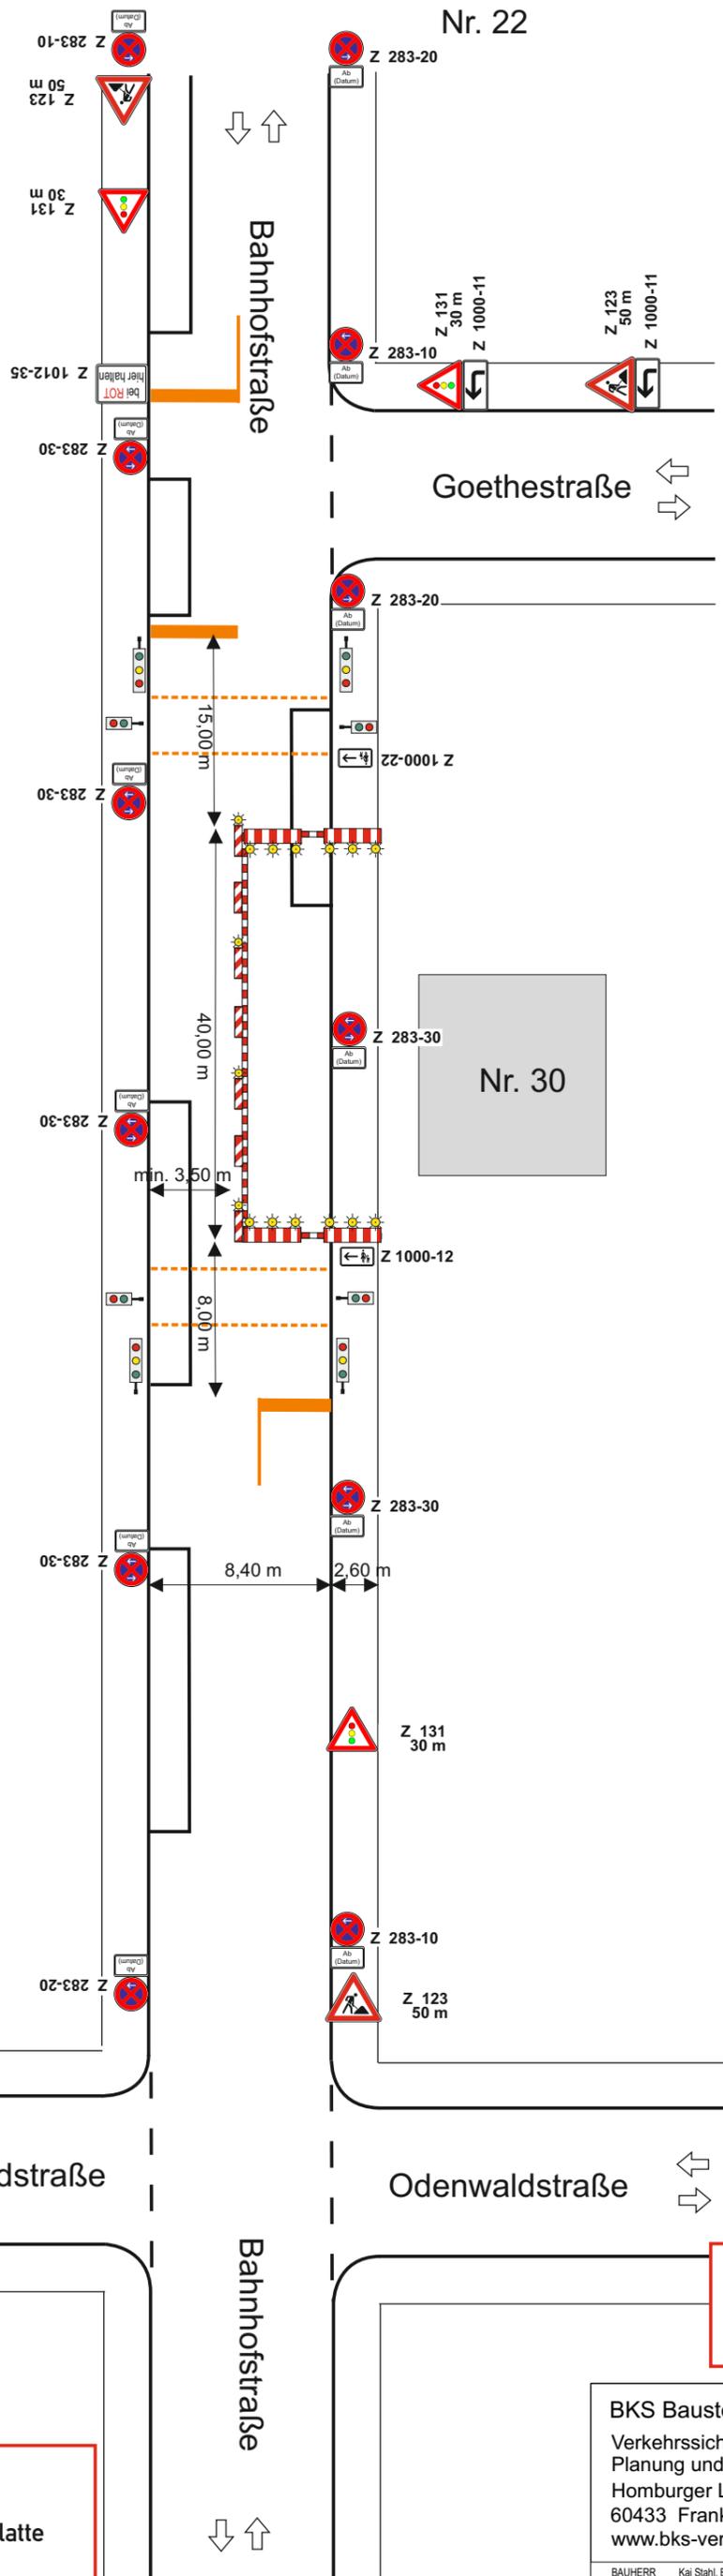

Skizze ohne Maßstab !



Halteverbote werden vom 20.06.2022 bis 09.09.2022 beidseitig werktags 7 - 19 Uhr wegen Baustellenandienung benötigt!

**geplante Ausführungszeiträume:**

am Do. 30.06.2022 7 - 18 h für Betonage der Bodenplatte

ab Di. 12.07.22 7 h - Do. 14.07.22 20 h für Kellerstellung

ab Mo. 29.08.22 - Fr. 02.09.22 - Dachstellung und Eindeckung

BKS Baustellen Komplett Service GmbH  
 Verkehrssicherung - Signalanlagen  
 Planung und Ausführung  
 Homburger Landstraße 412 Telefon 069 9399 847 0  
 60433 Frankfurt am Main Telefax 069 9399 847 45  
 www.bks-verkehrsservice.de info@bks-verkehrsservice.de



BAUHERR	Kai Stahl, Berliner Straße 24 in 61348 Bad Homburg	INHALT	Verkehrsführungsplan
VORHABEN	Neubau eines Hauses		- Detailplan -
Zeichen	Klement		
ANLAGE	PLANNUMMER	DATUM:	MASSSTAB:
		06/2022	o.M.