


Skizze ohne Maßstab !

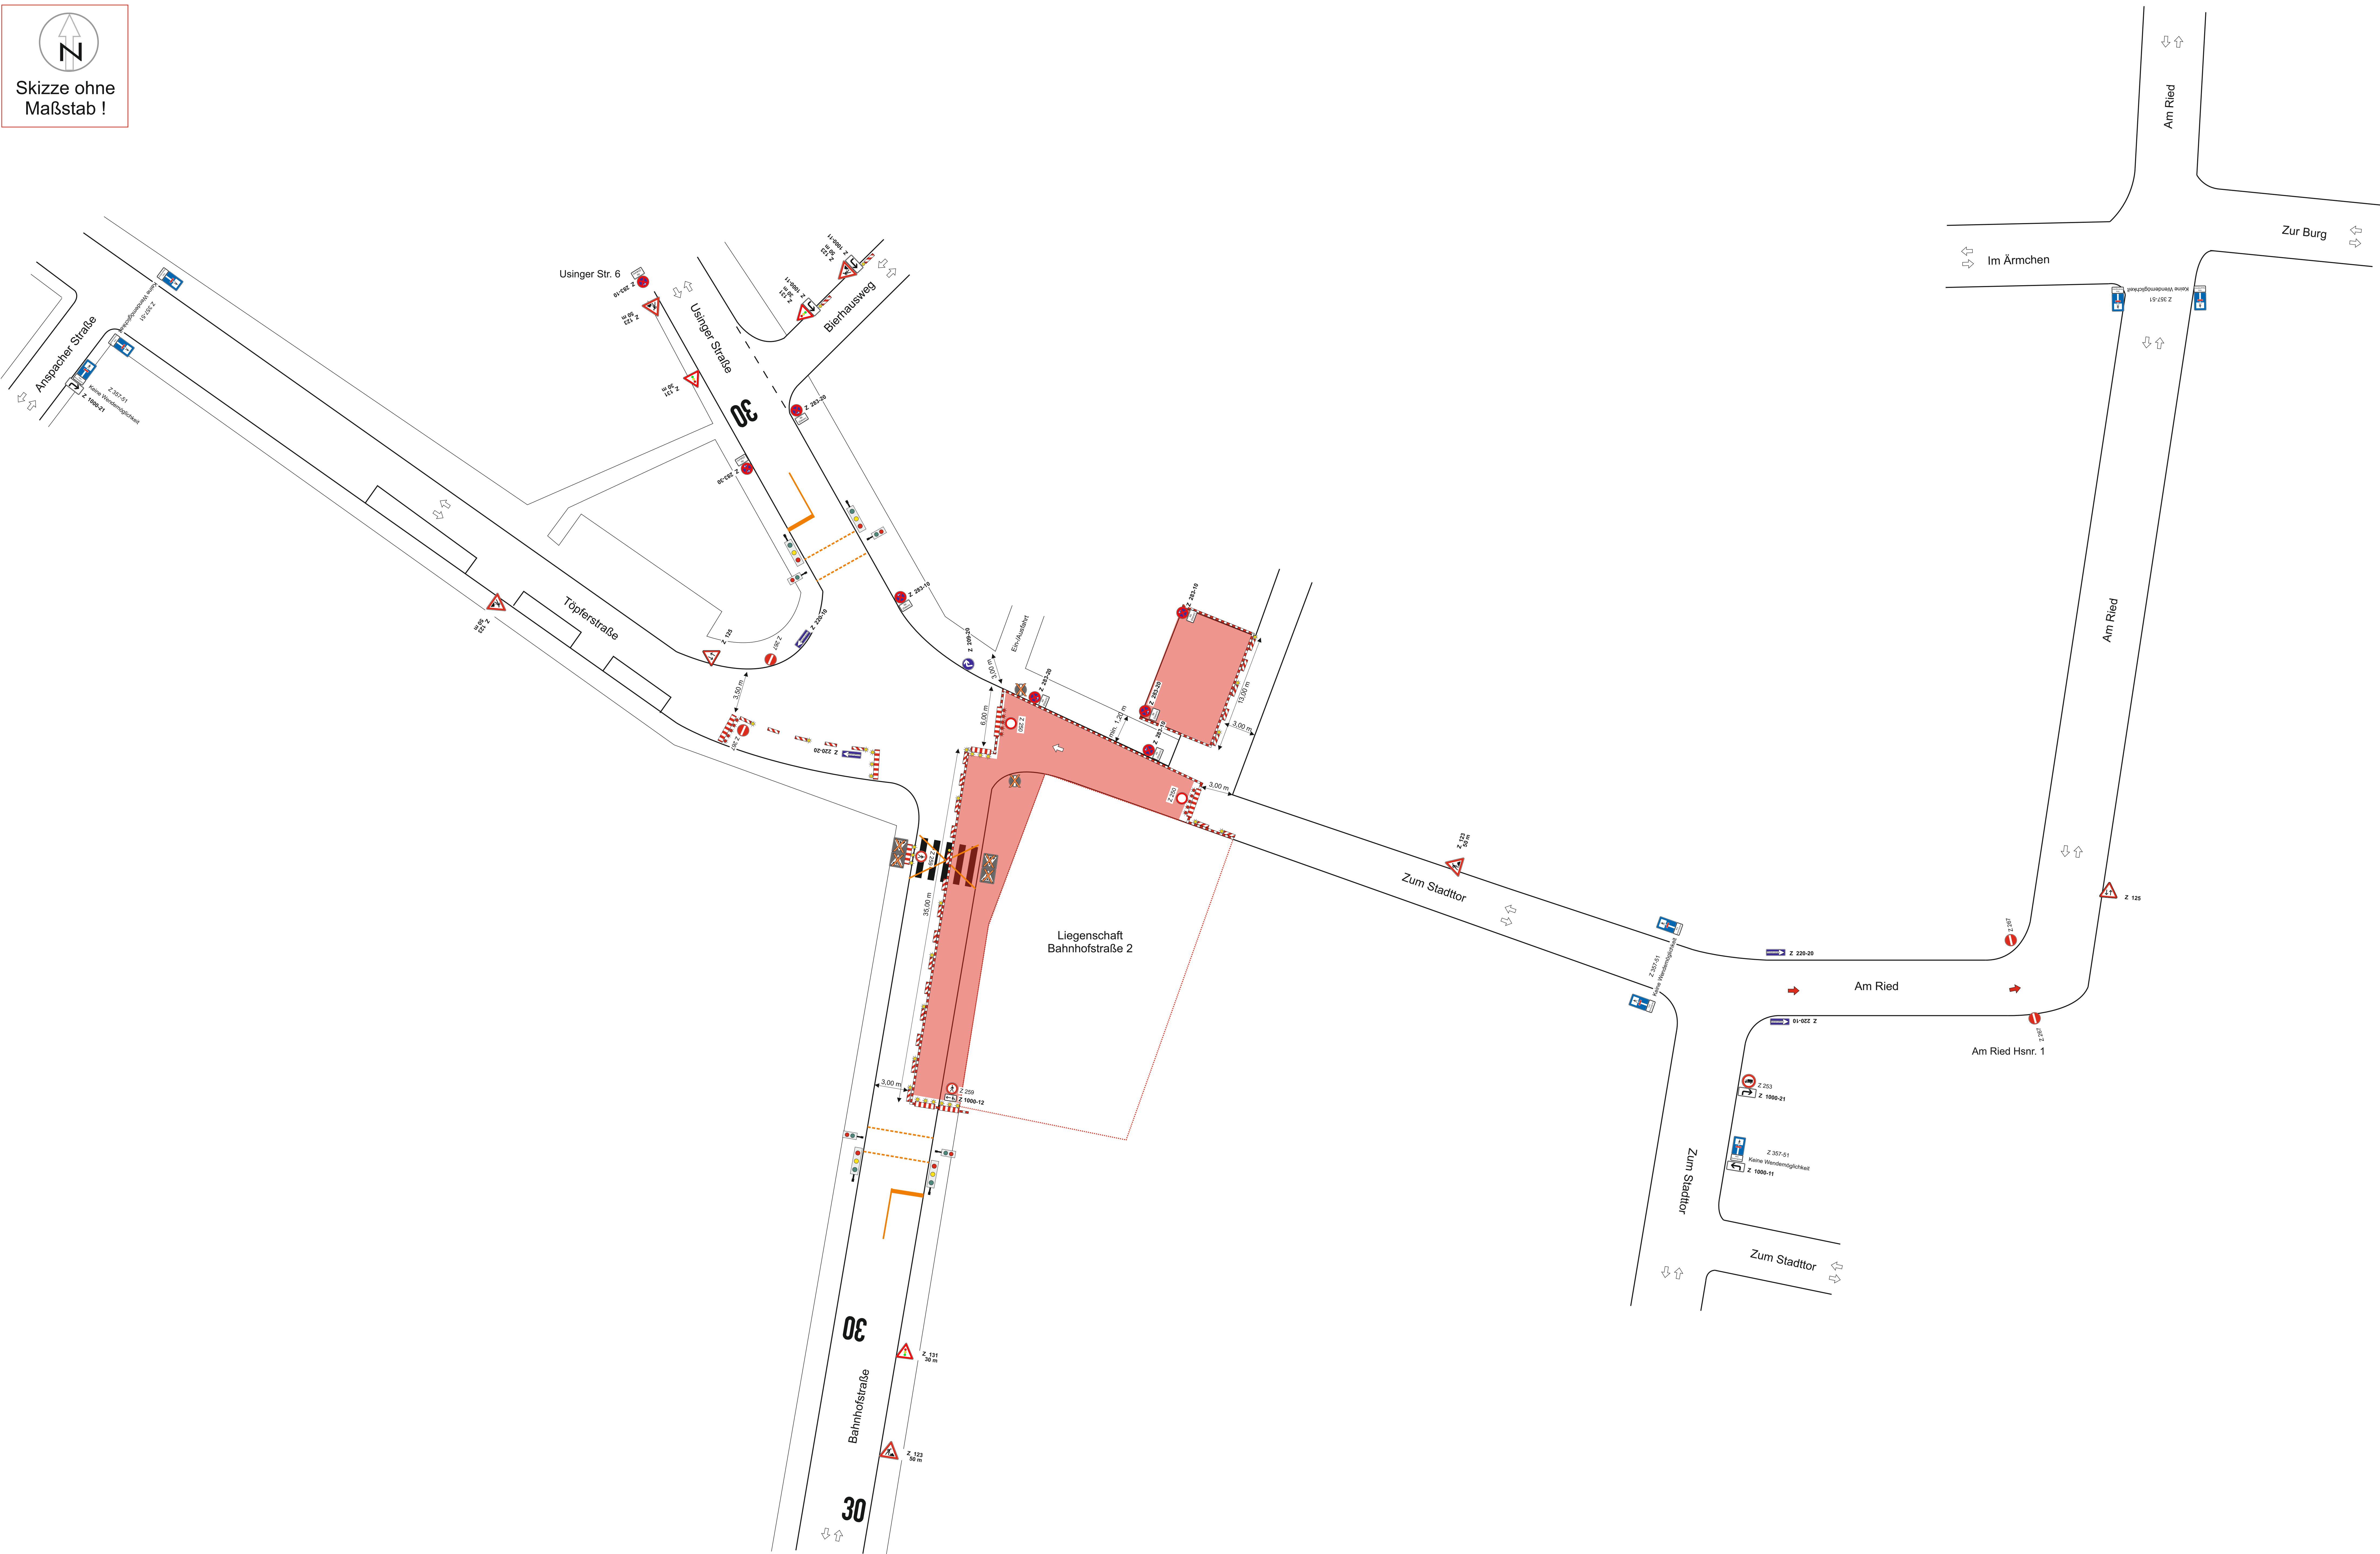

Legende
 ⇄ Verkehrsführung Bestand
 ⇄⇄ Verkehrsführung Baustelle

BKS Baustellen Komplett Service GmbH
 Verkehrsicherung - Signalanlagen
 Planung und Ausführung
 Homburger Landstraße 412
 60433 Frankfurt am Main
 www.bks-verkehrsservice.de

Telefon 069 9399 847 0
 Telefax 069 9399 847 45
 info@bks-verkehrsservice.de

IBKS

MAßSTAB	Zeichner	PROJEKT	VERKEHRSSICHERUNG
VERKEHRSSICHERUNG	PROJEKTLEITER	VERKEHRSSICHERUNG	VERKEHRSSICHERUNG
VERKEHRSSICHERUNG	VERKEHRSSICHERUNG	VERKEHRSSICHERUNG	VERKEHRSSICHERUNG