


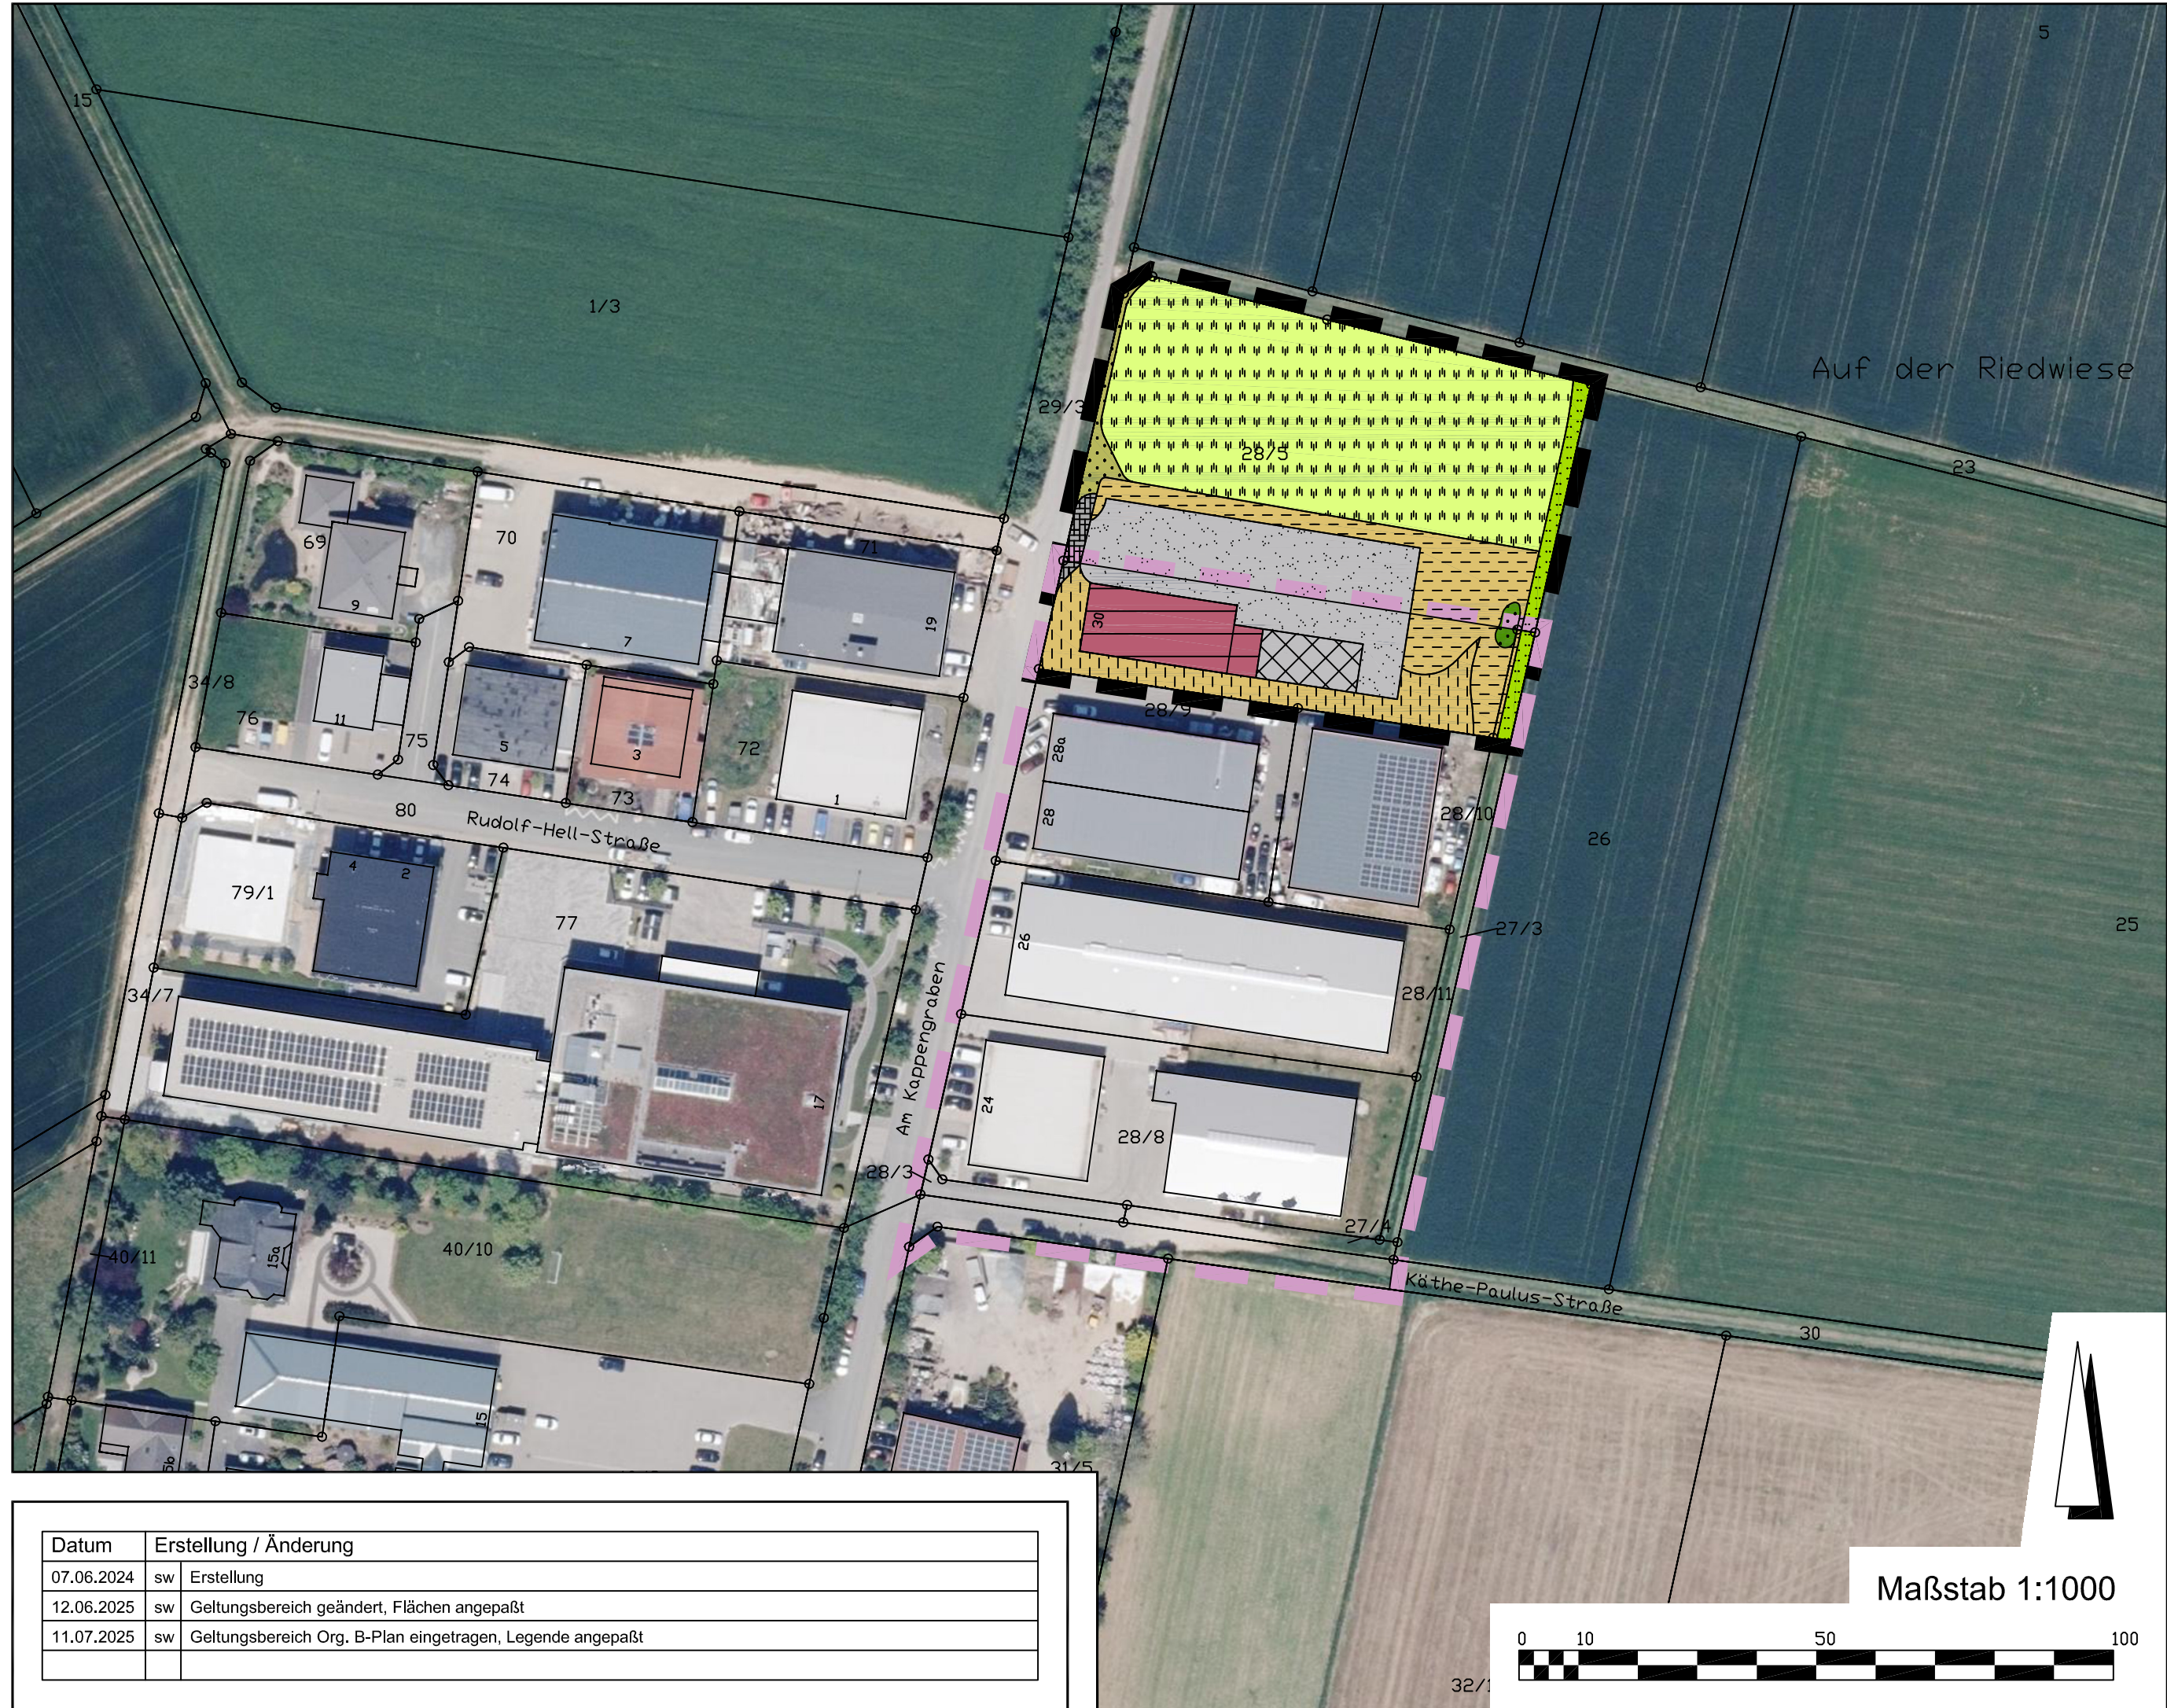

Datum	Erstellung / Änderung
07.06.2024	sw Erstellung
12.06.2025	sw Geltungsbereich geändert, Flächen angepaßt
11.07.2025	sw Geltungsbereich Org. B-Plan eingetragen, Legende angepaßt

Legende

- Gebüsche, Hecken, Säume heimischer Arten auf frischen Standorten (02.200)
- Frischwiesen mäßiger Nutzungsintensität (06.340)
- Artenarme oder nitrophytische Ruderalvegetation (09.123)
- Arten- oder blütenreiche Ruderalvegetation (09.124)
- Artenarme Feld-, Weg- und Wiesensäume frischer Standorte, linear (09.151)
- Sehr stark oder völlig versiegelte Fläche (10.510)
- Nahezu versiegelte Fläche, Pflaster (10.520)
- Schotter-, Kies- und Sandweg, -platz (10.530)
- Bewachsener Feldweg (10.610)
- Dachfläche nicht begrünt (10.710)
- Grenze des räumlichen Geltungsbereichs des Bebauungsplans (§ 9 Abs. 7 BauGB)
- Grenze des räumlichen Geltungsbereichs des Bebauungsplans "Kappengraben - 2008"

geprüft: 11.07.2025, S. O.

Dateiname: bweka_lp_2d2.dwg

Blattgröße: 76,5 cm x 29,7 cm

erstellt mit: StadtCAD 22

basierend auf: AutoCAD Map 3D 2022

Auszug aus den Geobasisdaten der Hessischen Verwaltung für Bodenmanagement und Geoinformation
Stand: ALKIS: 02.2024 / Luftbilder: 01.2024

Kartendaten: © OpenStreetMap-Mitwirkende, SRTM | Kartendarstellung: © OpenTopoMap (CC-BY-SA)

Gemeinde Wehrheim

Landschaftsplanerischer Beitrag zur
1. Änderung und Erweiterung des Bebauungsplanes
"Kappengraben 2008"
OT Wehrheim
- Bestand -

Planungsbüro**Koch**

Planungsbüro für
• Städtebau • Landschaft
• Freiraum • Straßen- und Tiefbau

Dipl.-Geogr. Christian Koch, Stadtplaner AKH
Alte Chaussee 4, 35614 Aßlar
www.pbkoch.de

Planbearbeitung
Dipl. Ing. Sibylle Oberheidt

Tel. (0 64 43) 6 90 04-0
info@pbkoch.de

Stand
11.07.2025