



**Durchfahrt
Köpperner Straße
gesperrt !**


Umleitung folgen !

Sondertafel 1600 x 1250

Zeichen 283-30 ist mit Zeichen 283-10 zu ersetzen!

Haltverbotszone ist bis Ende der Hausnummer 11 zu verlängern. Die Zeichen 283-10 und 283-20 sind entsprechend zu versetzen. Die Verlängerung ist mit den Zeichen 283-30 zu ergänzen.

Vollsperrung siehe VZ-Plan

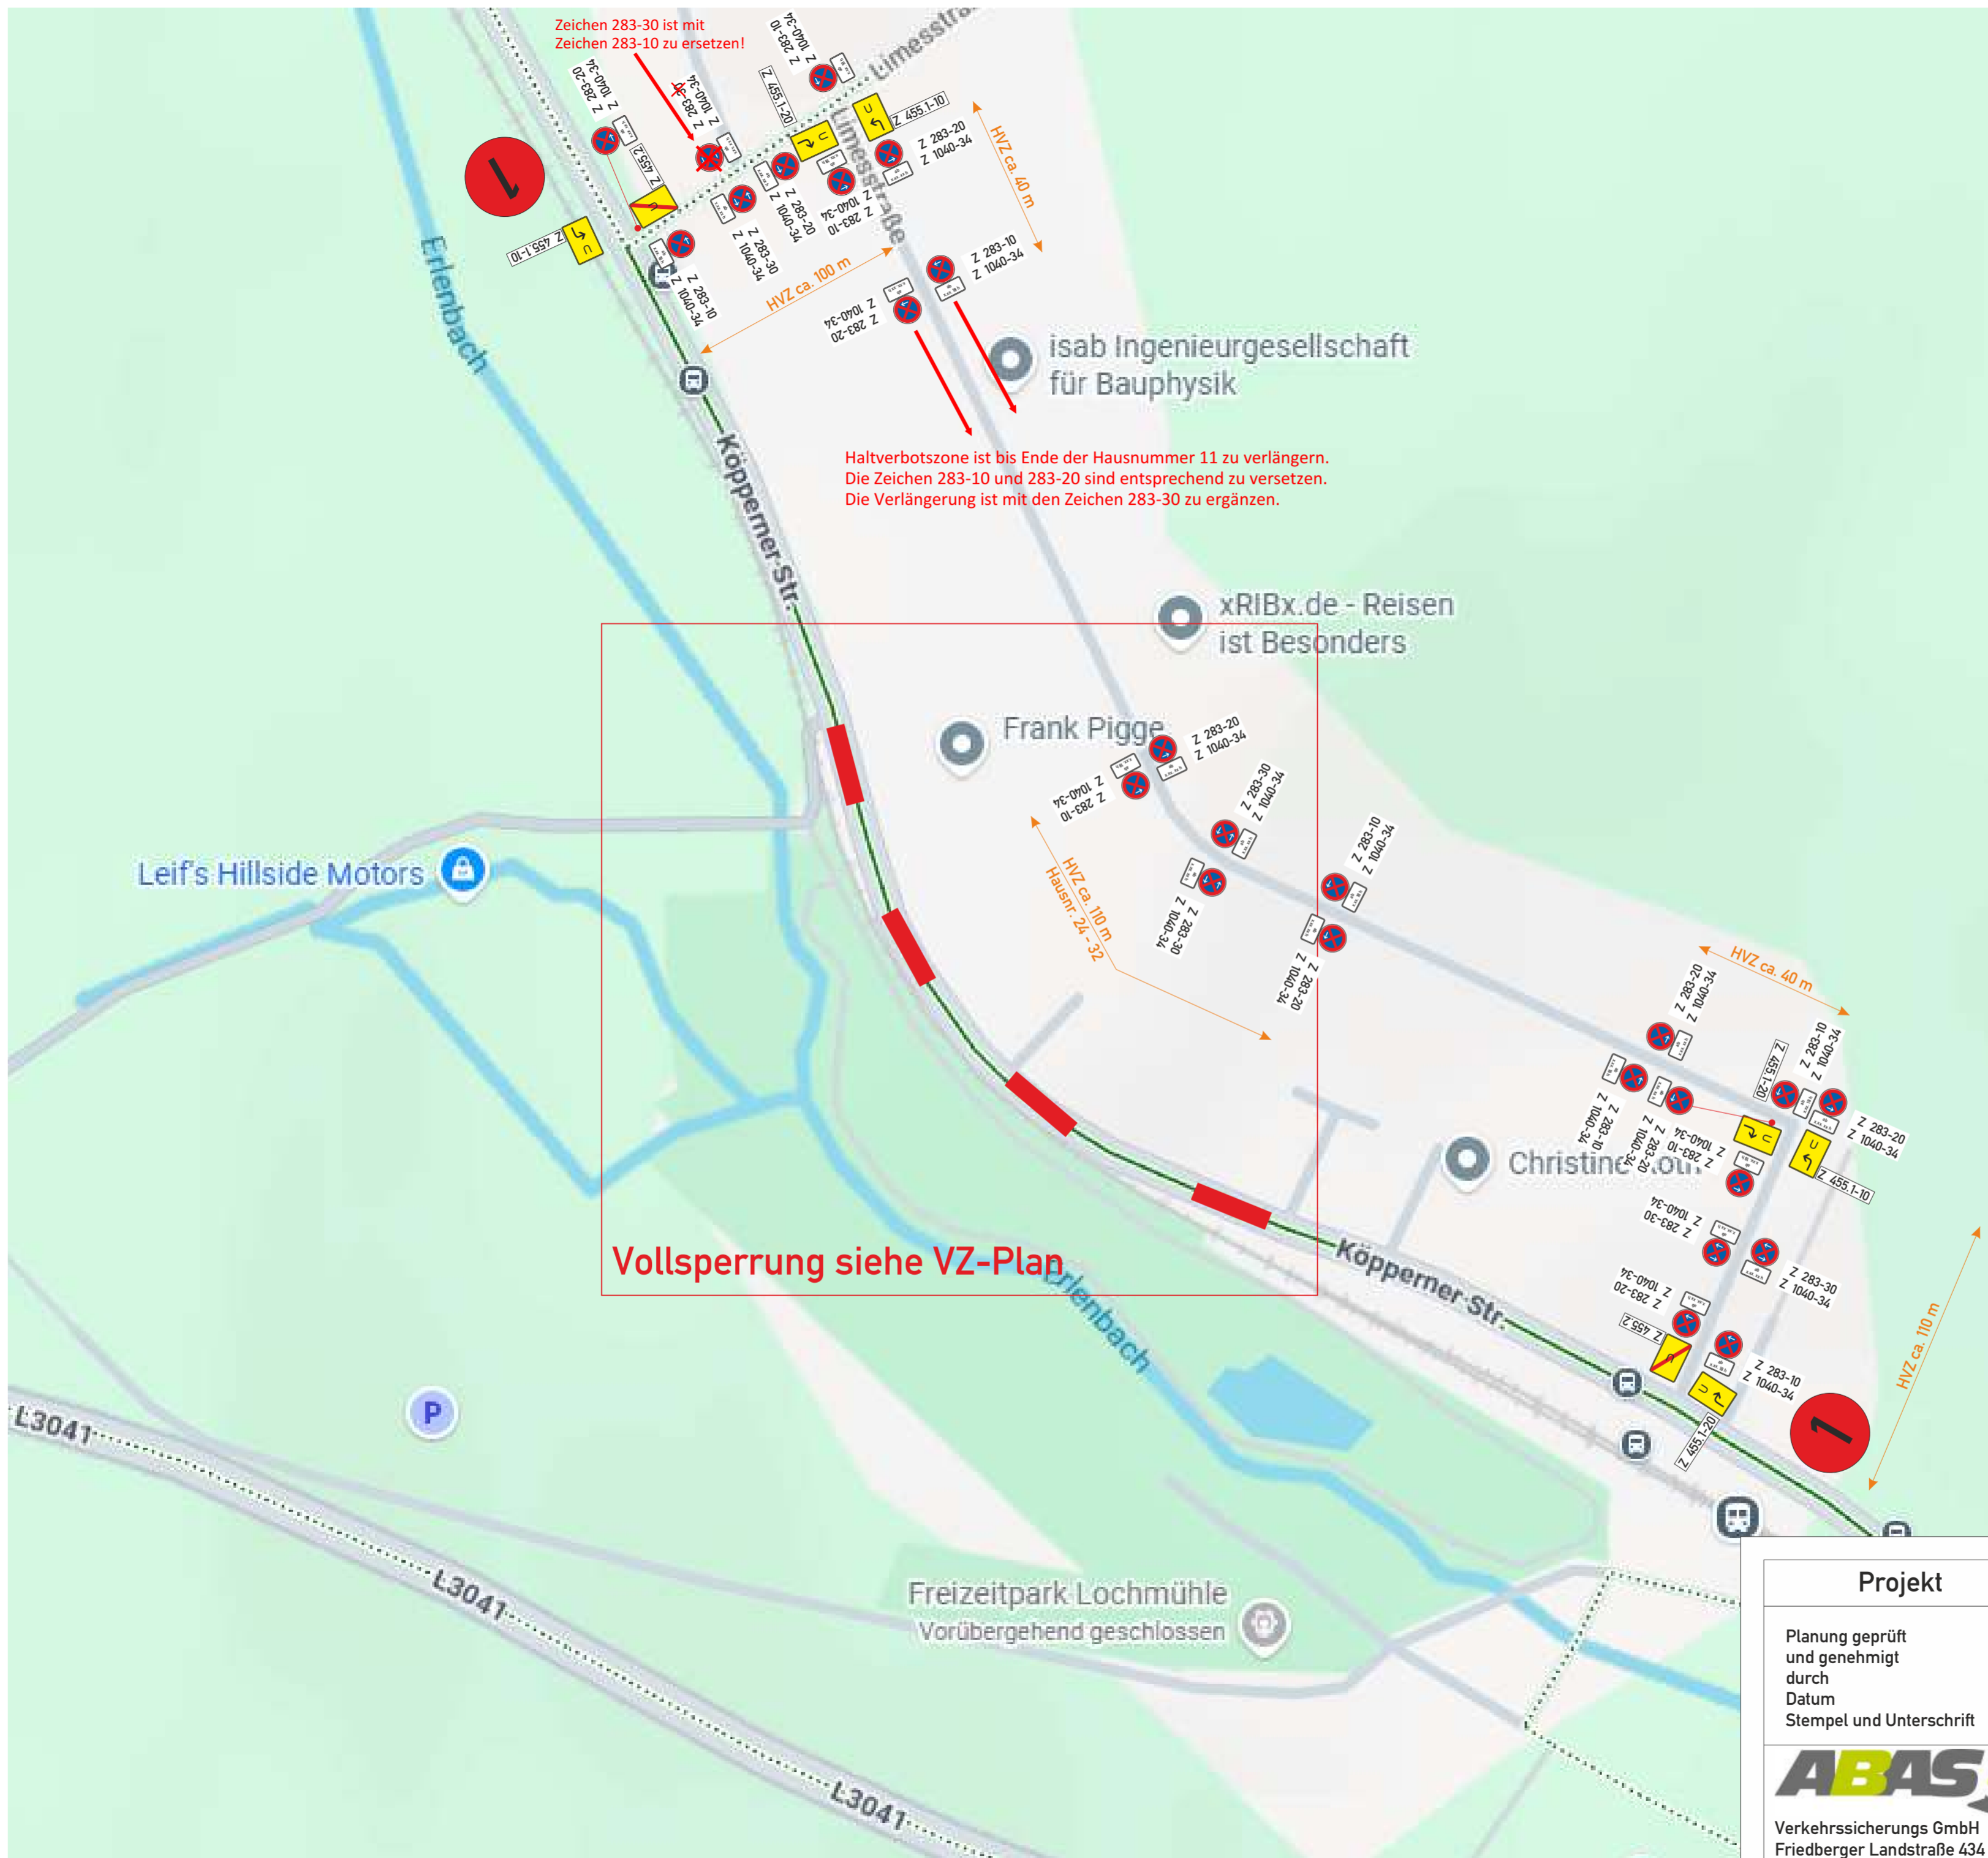

Projekt		Köpperner Straße, Wehrheim (Saalburgsiedlung)	
Planung geprüft und genehmigt durch Datum Stempel und Unterschrift			
 Verkehrssicherungs GmbH Friedberger Landstraße 434 60389 Frankfurt am Main	Name D. Hauser	Datum 19.03.2026	
	intern geprüft durch	Datum	
	Titel / Blattgröße A2 Umleitungsplan	Maßstab ohne	Blatt-Nr.: 1 / 1