


Durchfahrt Köpperner Straße gesperrt !

Umleitung folgen !

Sondertafel 1600 x 1250

Vollsperrung siehe VZ-Plan

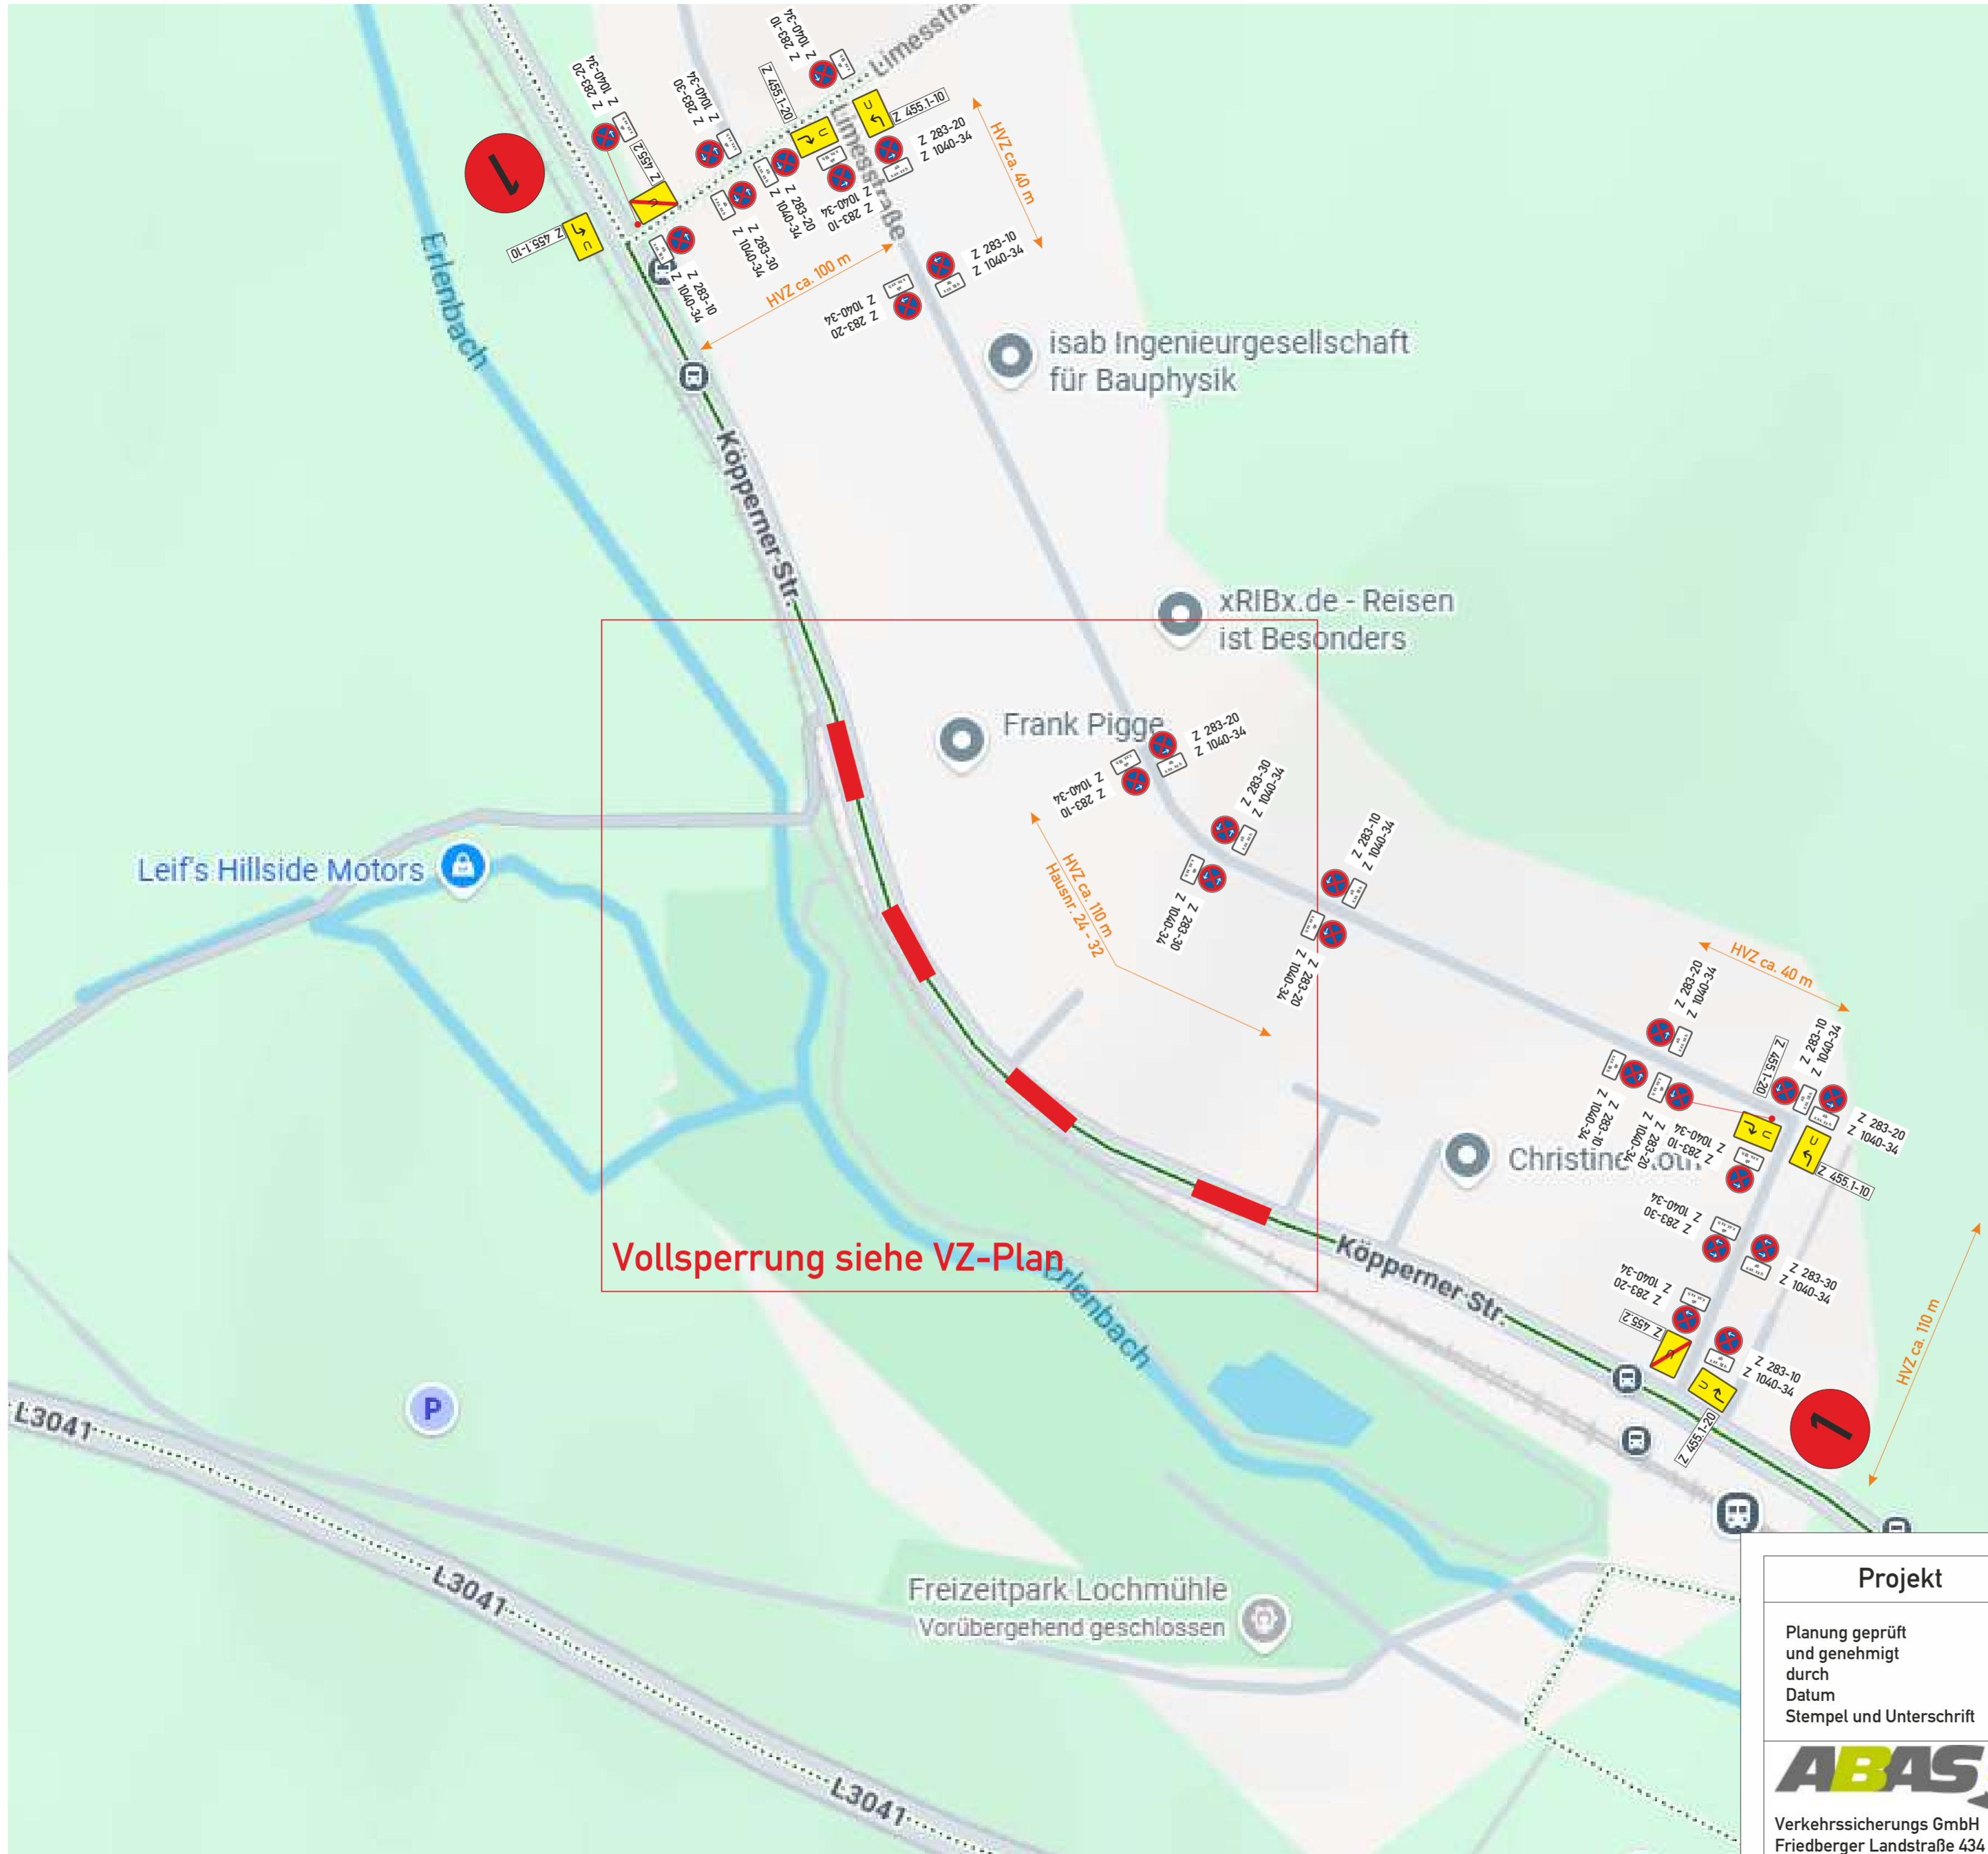

Projekt		Köpperner Straße, Wehrheim (Saalburgsiedlung)			
Planung geprüft und genehmigt durch					
Datum					
Stempel und Unterschrift					
 Verkehrssicherungs GmbH Friedberger Landstraße 434 60389 Frankfurt am Main	Name	Datum	intern geprüft durch	Datum	
	D.Hauser		19.03.2026		
	Titel / Blattgröße A2		Maßstab	Blatt-Nr.:	
Umleitungsplan		ohne	1 / 1		