

— Vollsperrung
- - - Gesperrter Streckenabschnitt, Zufahrt möglich


Ersatzbus-haltestelle einrichten

Bushaltestelle an der Alten Schule kann während der Baumaßnahme nicht angefahren werden.

**Ortsteil Pfaffenwiesbach
Lindenstraße**

Ingenieurbüro **AGRIPPA** GmbH
Auf Weisburg 39 Telefon 06472-2099
35789 Weilmünster-Ernsthausen Telefax 06472-8715

Datum: 03.02.2025	Bearbeitet: Geisler	Verkehrszeichenplan	Blatt Nr.: V1
----------------------	------------------------	---------------------	------------------

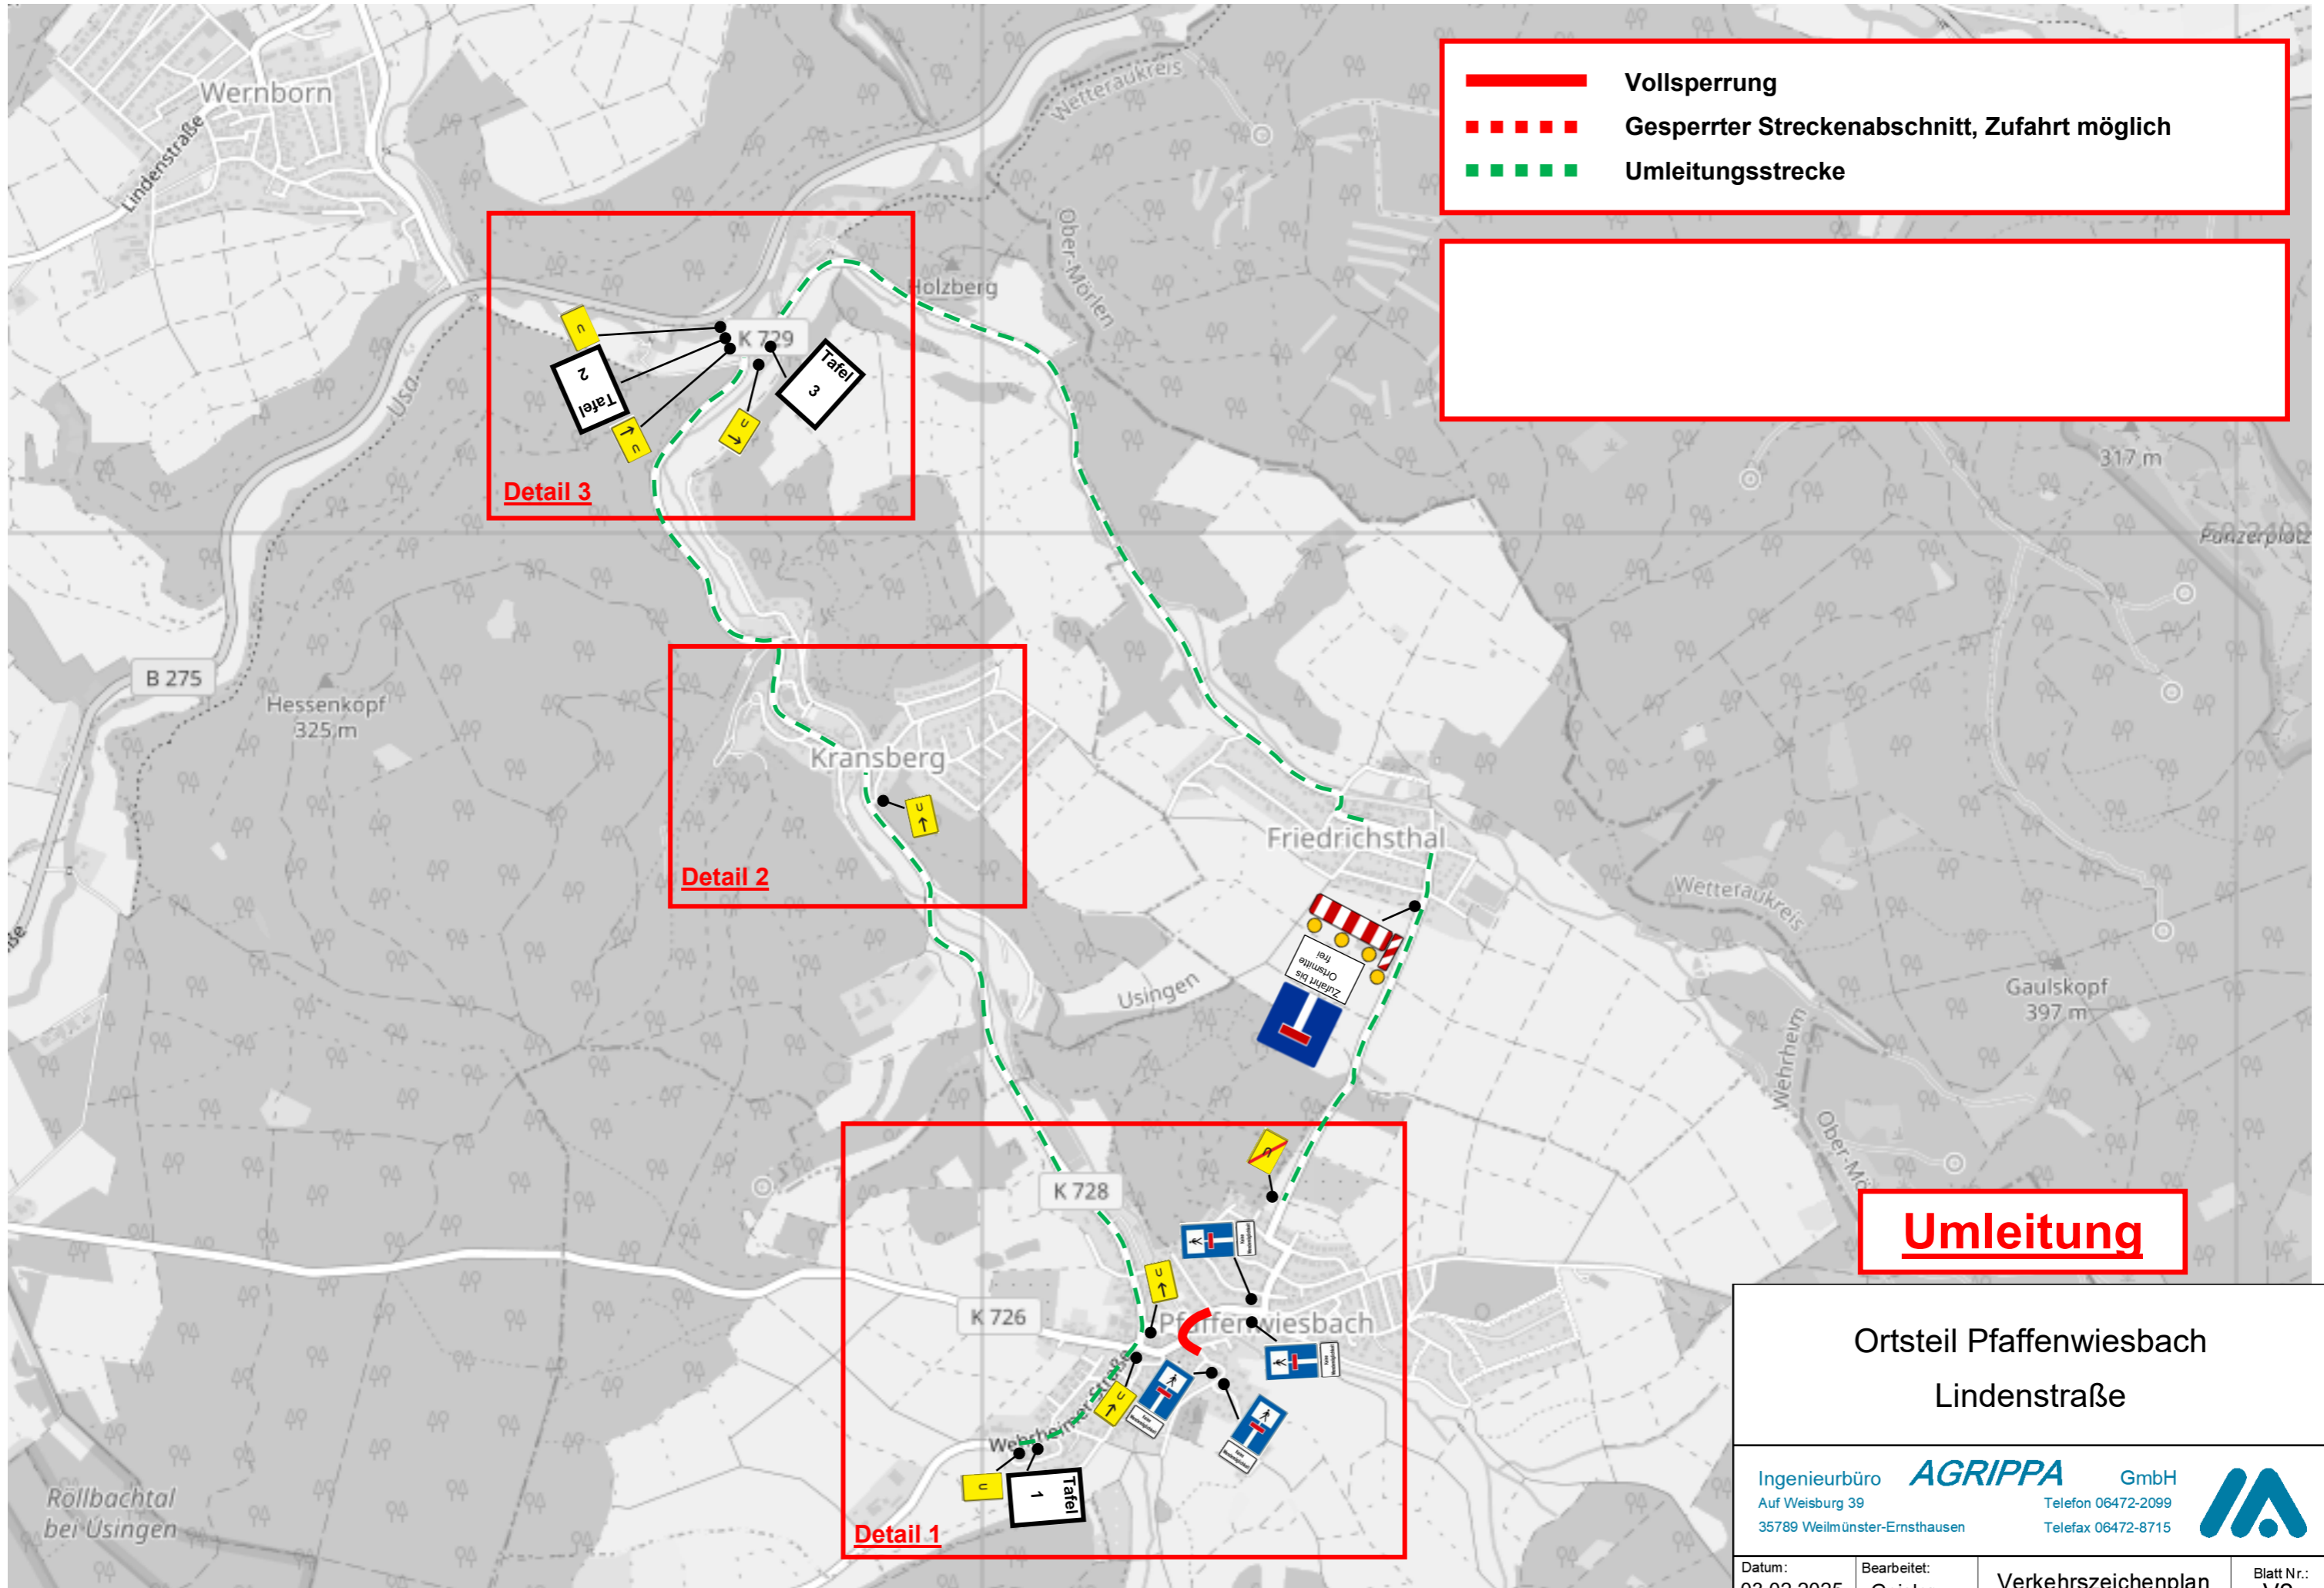

- **Vollsperrung**
- - - - - **Gesperrter Streckenabschnitt, Zufahrt möglich**
- · - · - **Umleitungsstrecke**



Umleitung

Ortsteil Pfaffenwiesbach
Lindenstraße

Ingenieurbüro **AGRIPPA** GmbH
 Auf Weisburg 39 Telefon 06472-2099
 35789 Weilmünster-Ernsthausen Telefax 06472-8715

Datum: 03.02.2025	Bearbeitet: Geisler	Verkehrszeichenplan	Blatt Nr.: V2
----------------------	------------------------	---------------------	------------------

— Vollsperrung
— Mögliche Umgehung für Anwohner der Kapersburgstr.



VZ 260 gegen VZ 253 austauschen



VZ 260 gegen VZ 253 austauschen





Detail 1

Ortsteil Pfaffenwiesbach
Lindenstraße

Ingenieurbüro **AGRIPPA** GmbH
 Auf Weisburg 39 Telefon 06472-2099
 35789 Weilmünster-Ernsthäusen Telefax 06472-8715

Datum: 03.02.2025	Bearbeitet: Geisler	Verkehrszeichenplan	Blatt Nr.: V3
----------------------	------------------------	---------------------	------------------

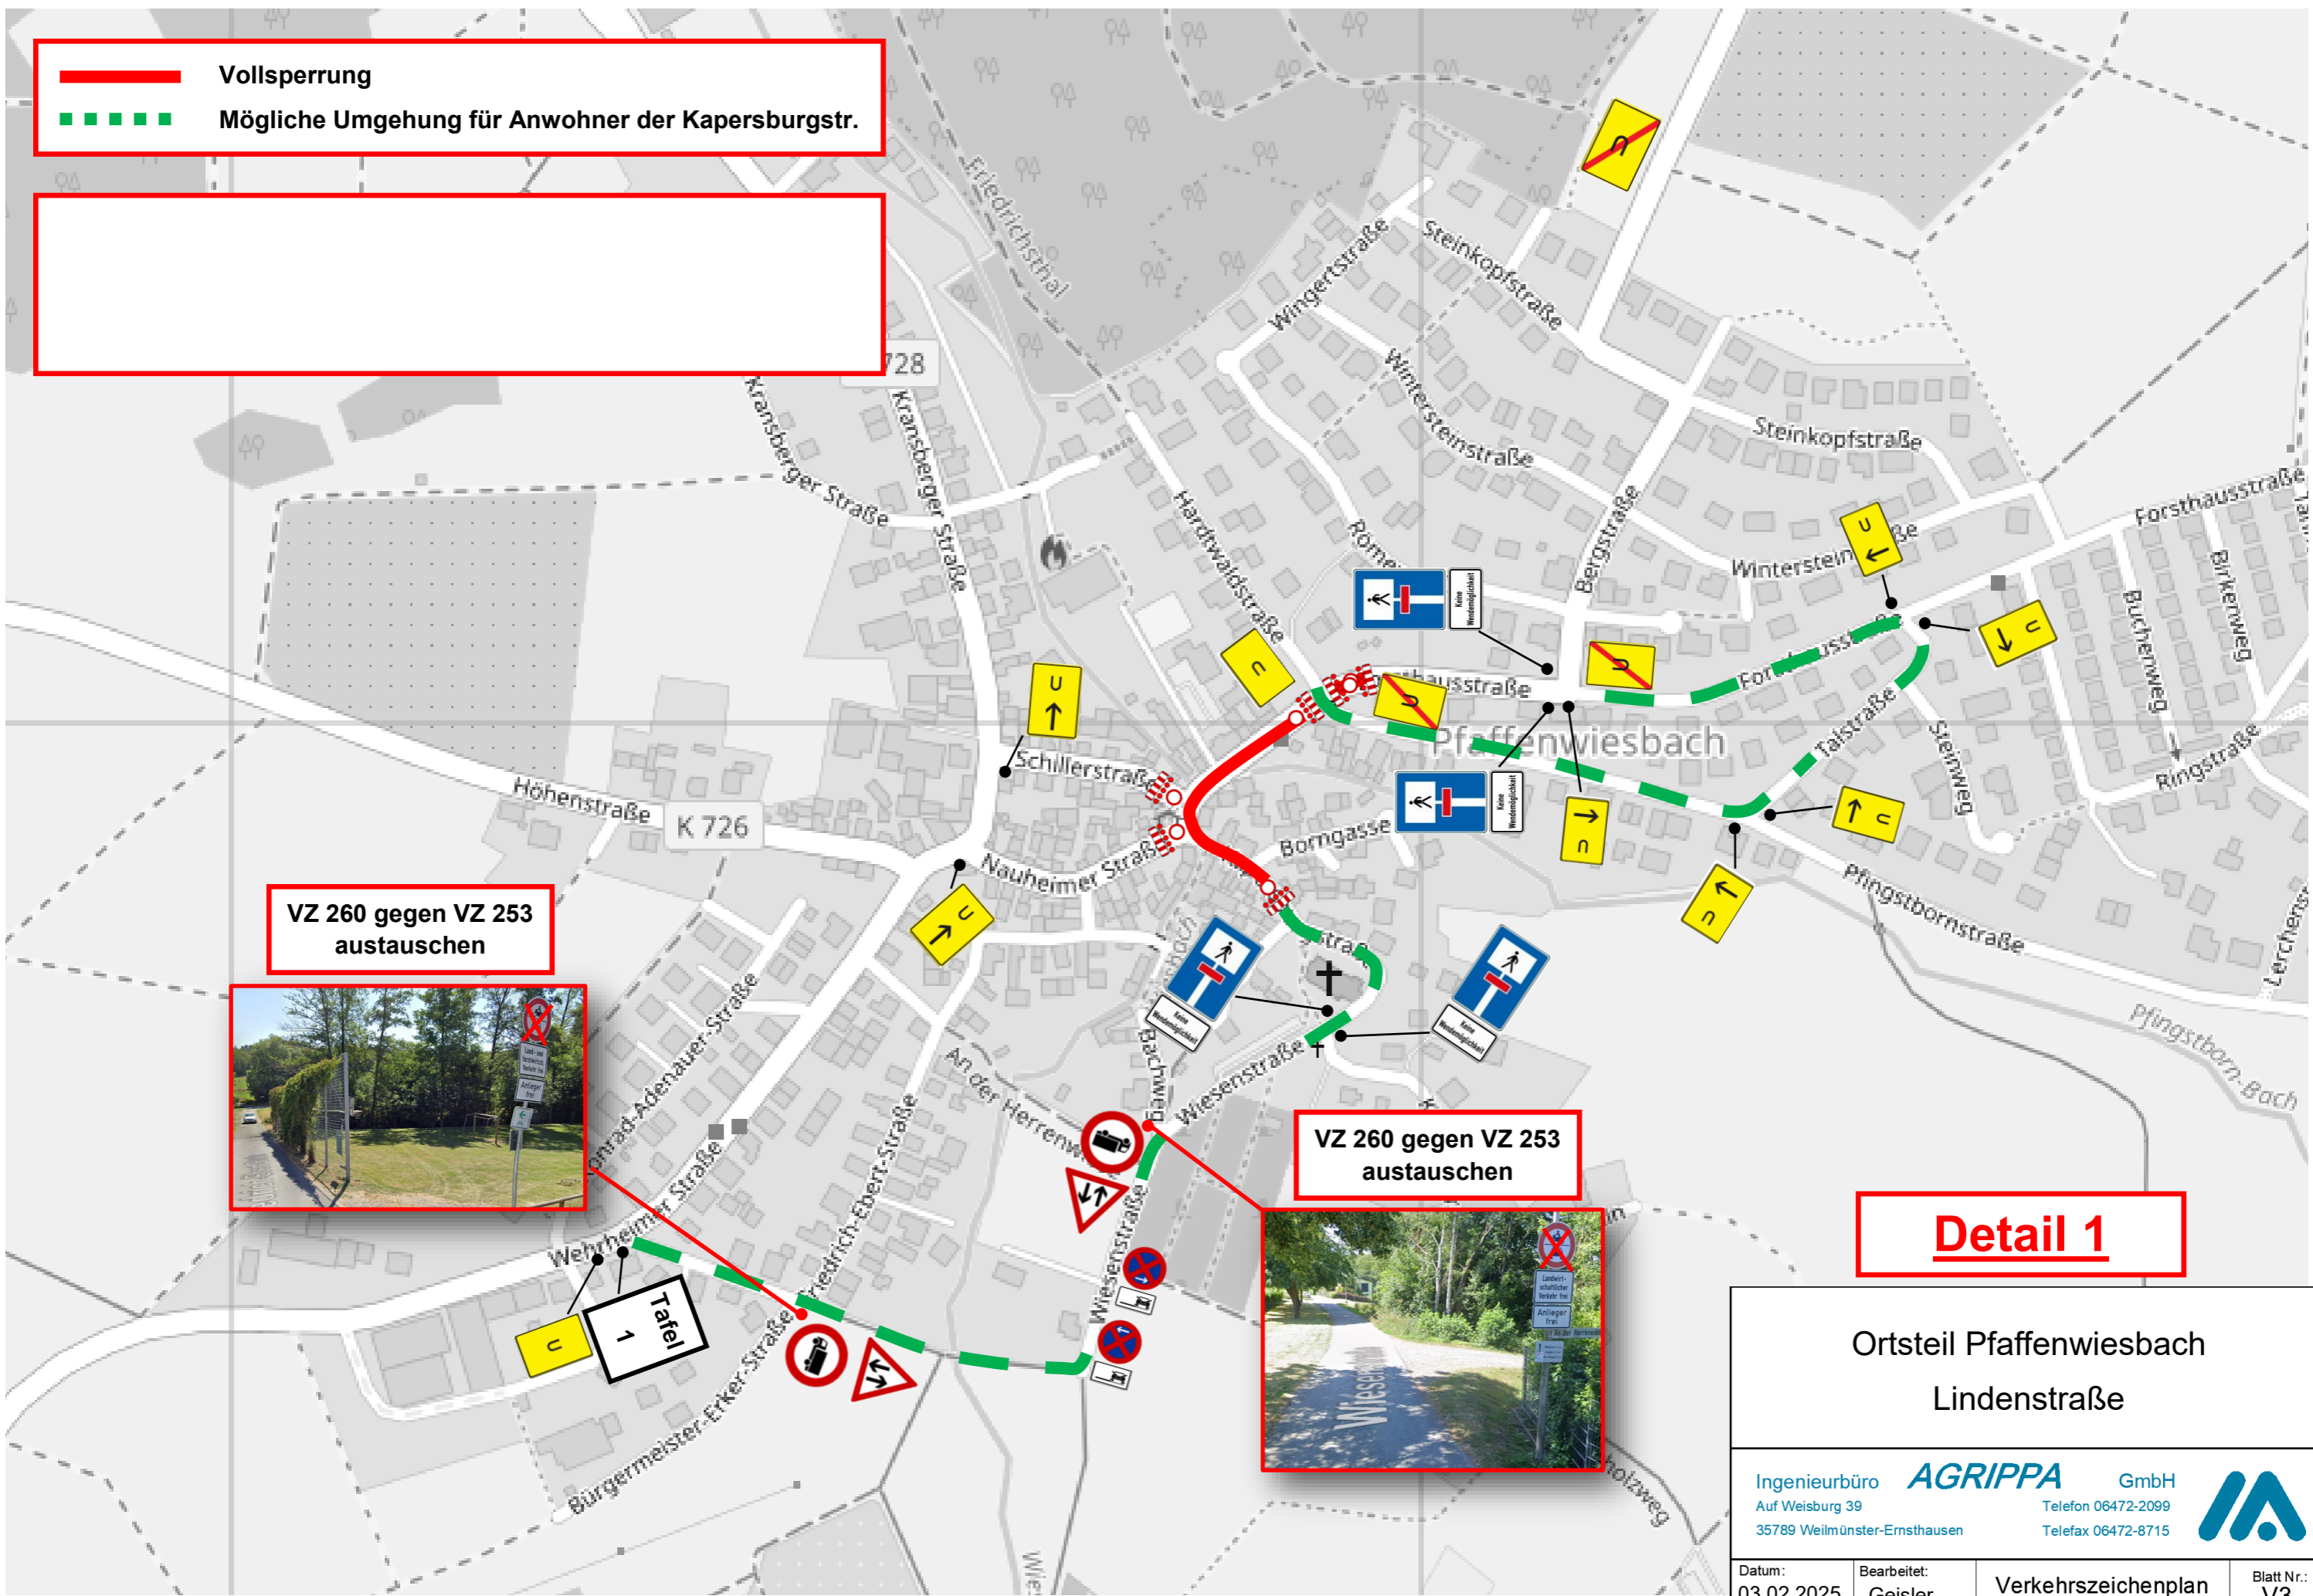

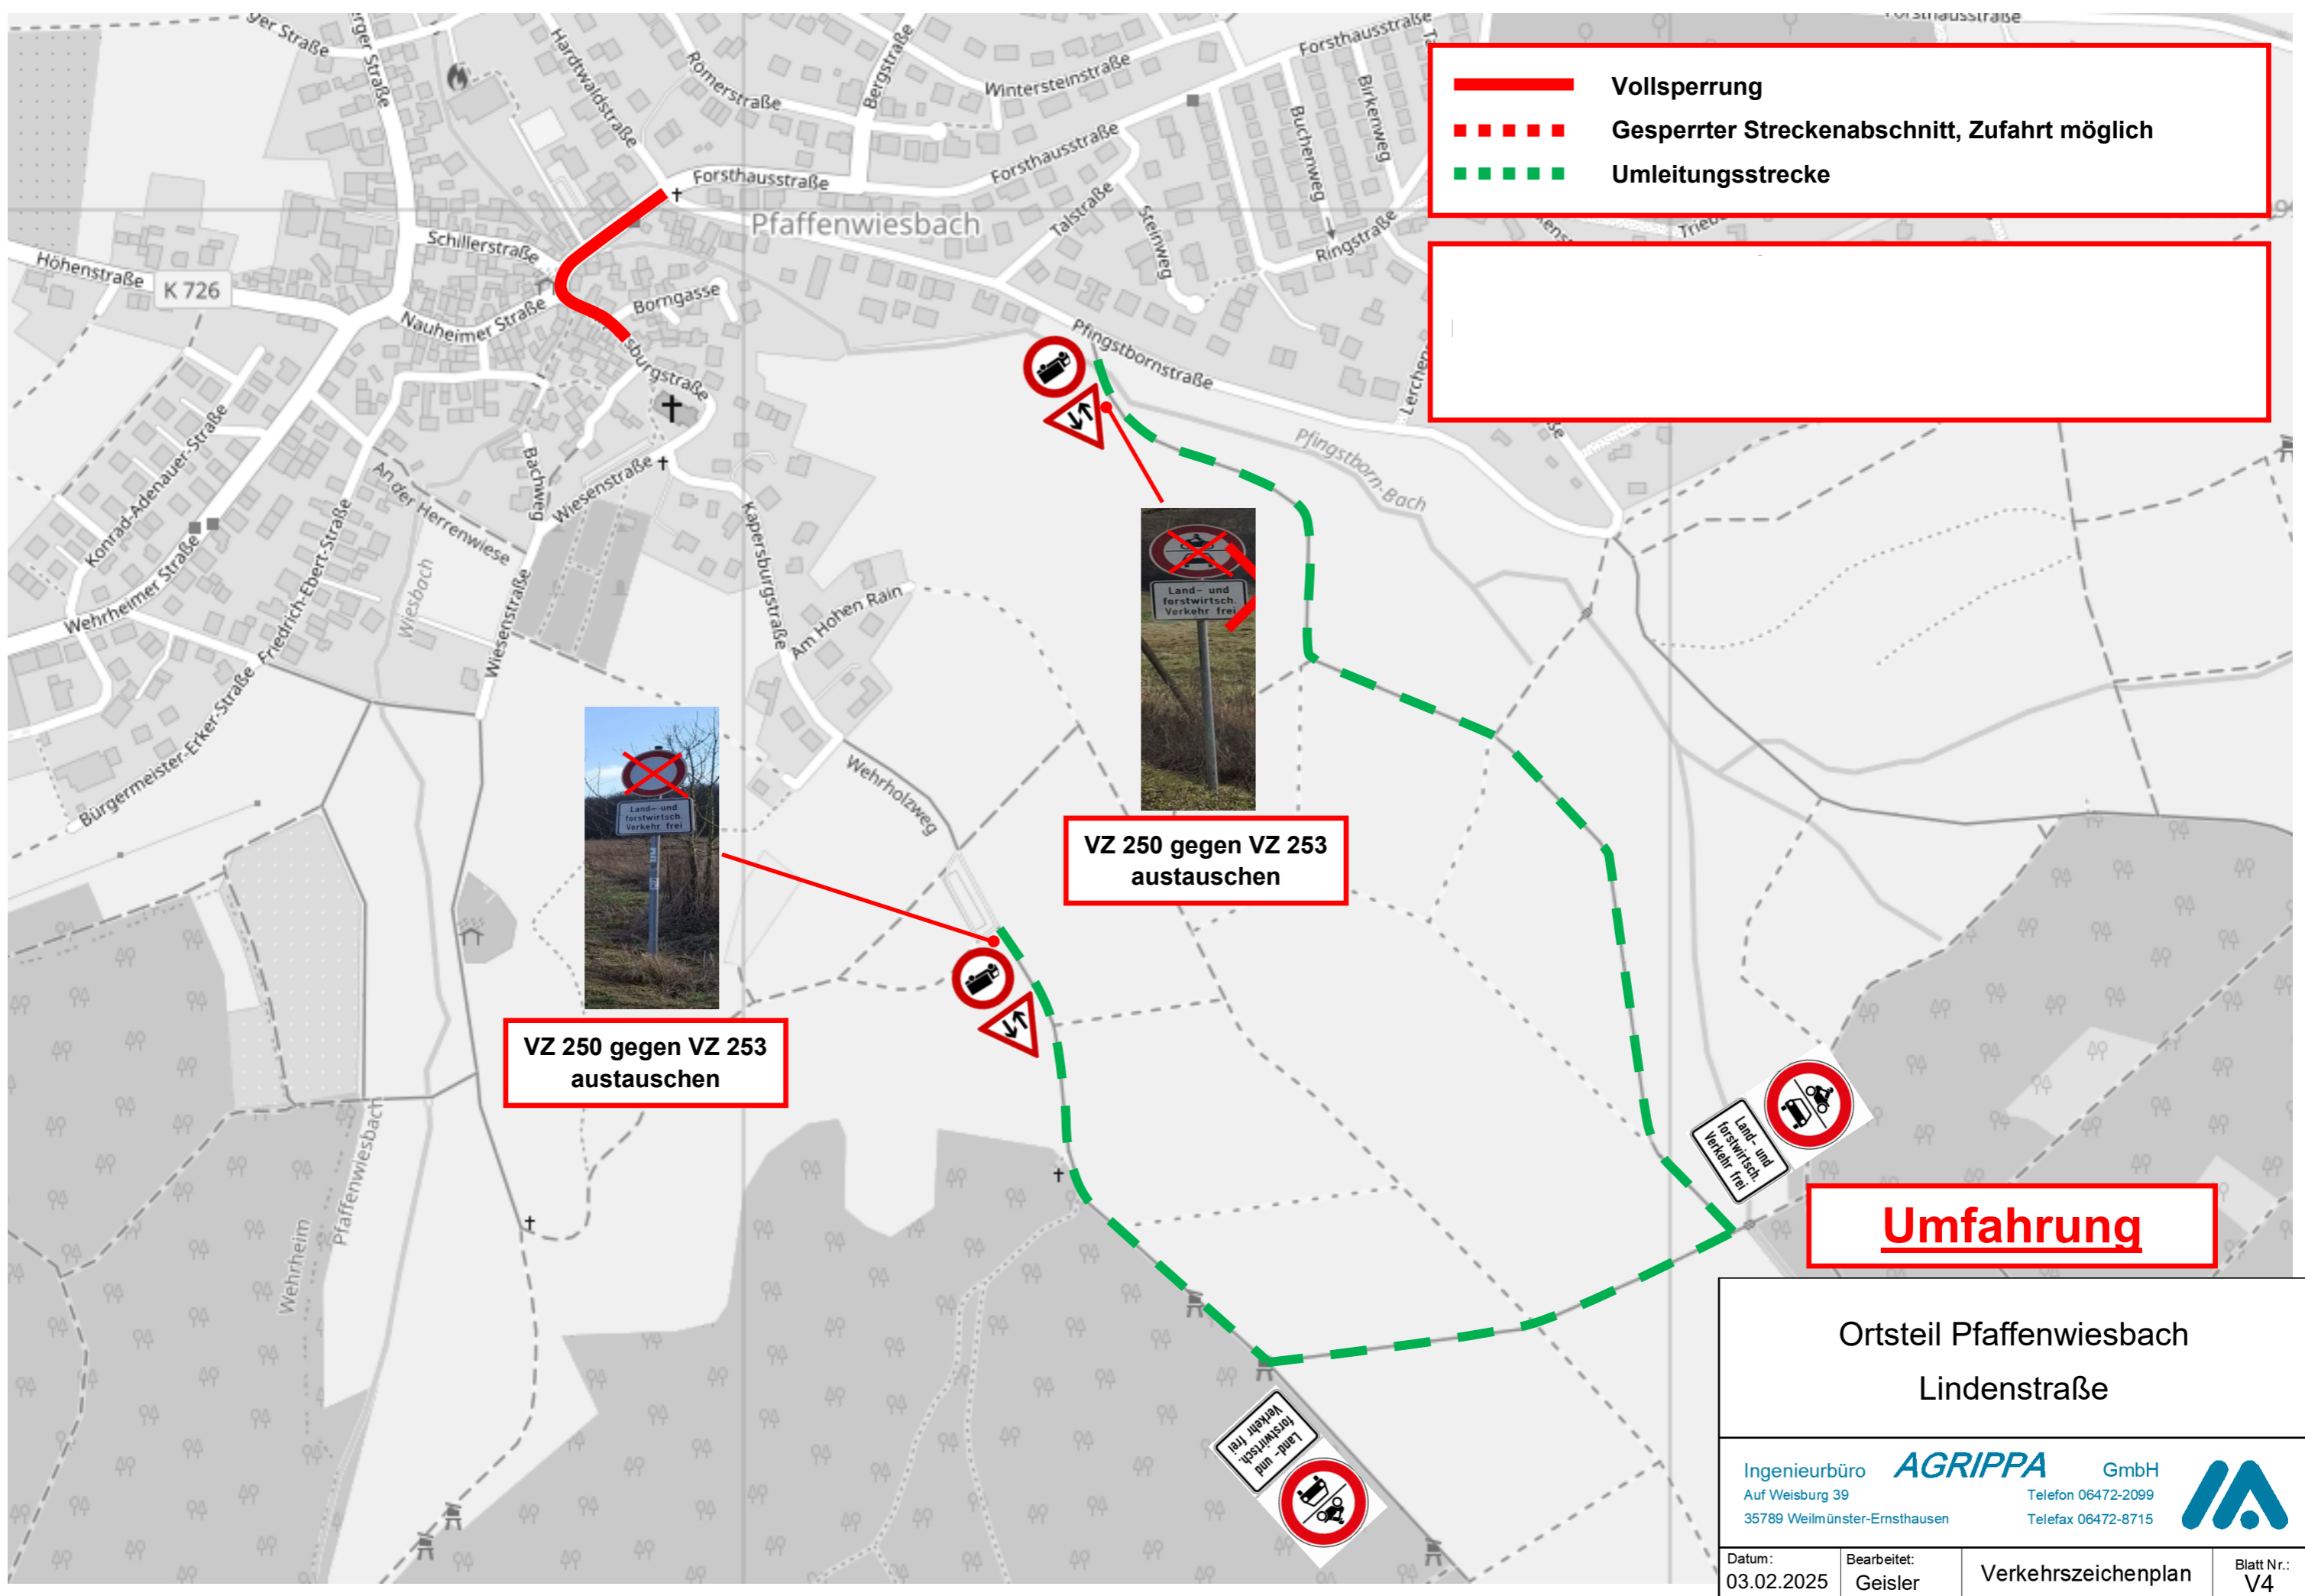

- **Vollsperrung**
- - - **Gesperrter Streckenabschnitt, Zufahrt möglich**
- - - **Umleitungsstrecke**




VZ 250 gegen VZ 253 austauschen

VZ 250 gegen VZ 253 austauschen

Umfahrung

<p>Ortsteil Pfaffenwiesbach Lindenstraße</p>			
<p>Ingenieurbüro AGRIPPA GmbH Auf Weisburg 39 35789 Weilmünster-Ernsthausen</p>		<p>Telefon 06472-2099 Telefax 06472-8715</p>	
<p>Datum: 03.02.2025</p>	<p>Bearbeitet: Geisler</p>	<p>Verkehrszeichenplan</p>	<p>Blatt Nr.: V4</p>

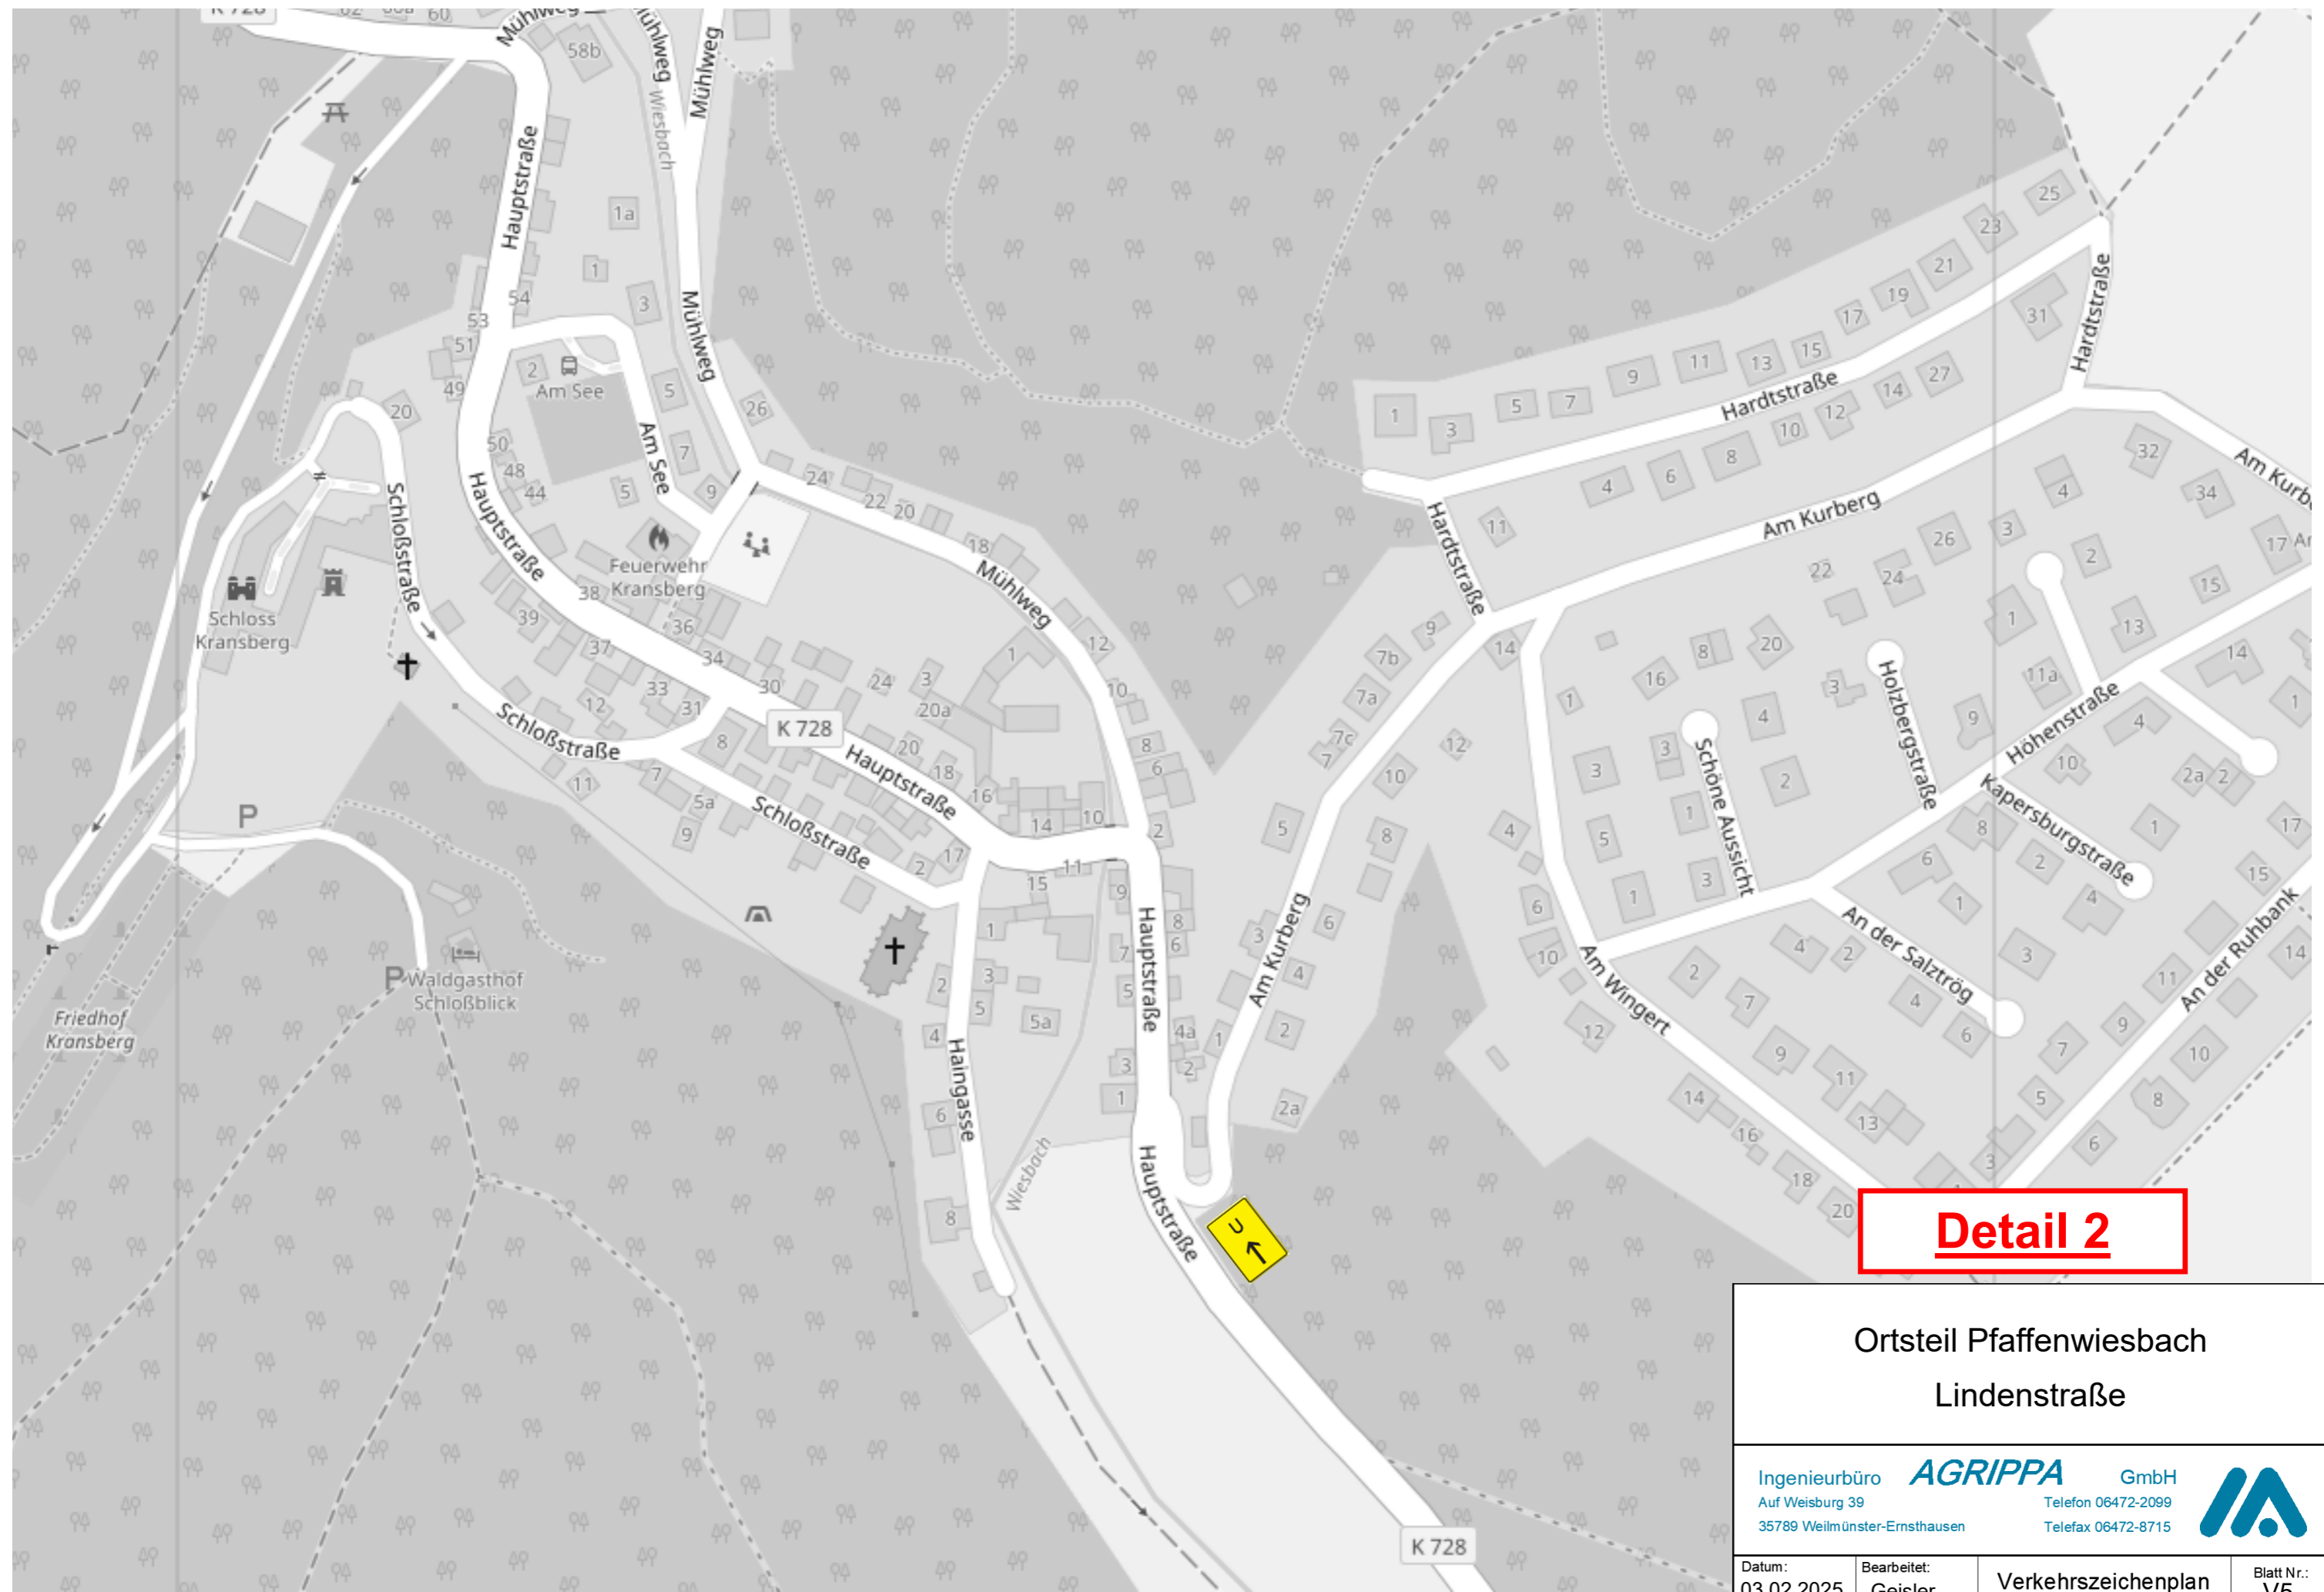


Detail 2

Ortsteil Pfaffenwiesbach
Lindenstraße

Ingenieurbüro **AGRIPPA** GmbH
 Auf Weisburg 39 Telefon 06472-2099
 35789 Weilmünster-Ernsthäusen Telefax 06472-8715



Datum: 03.02.2025	Bearbeitet: Geisler	Verkehrszeichenplan	Blatt Nr.: V5
----------------------	------------------------	---------------------	------------------

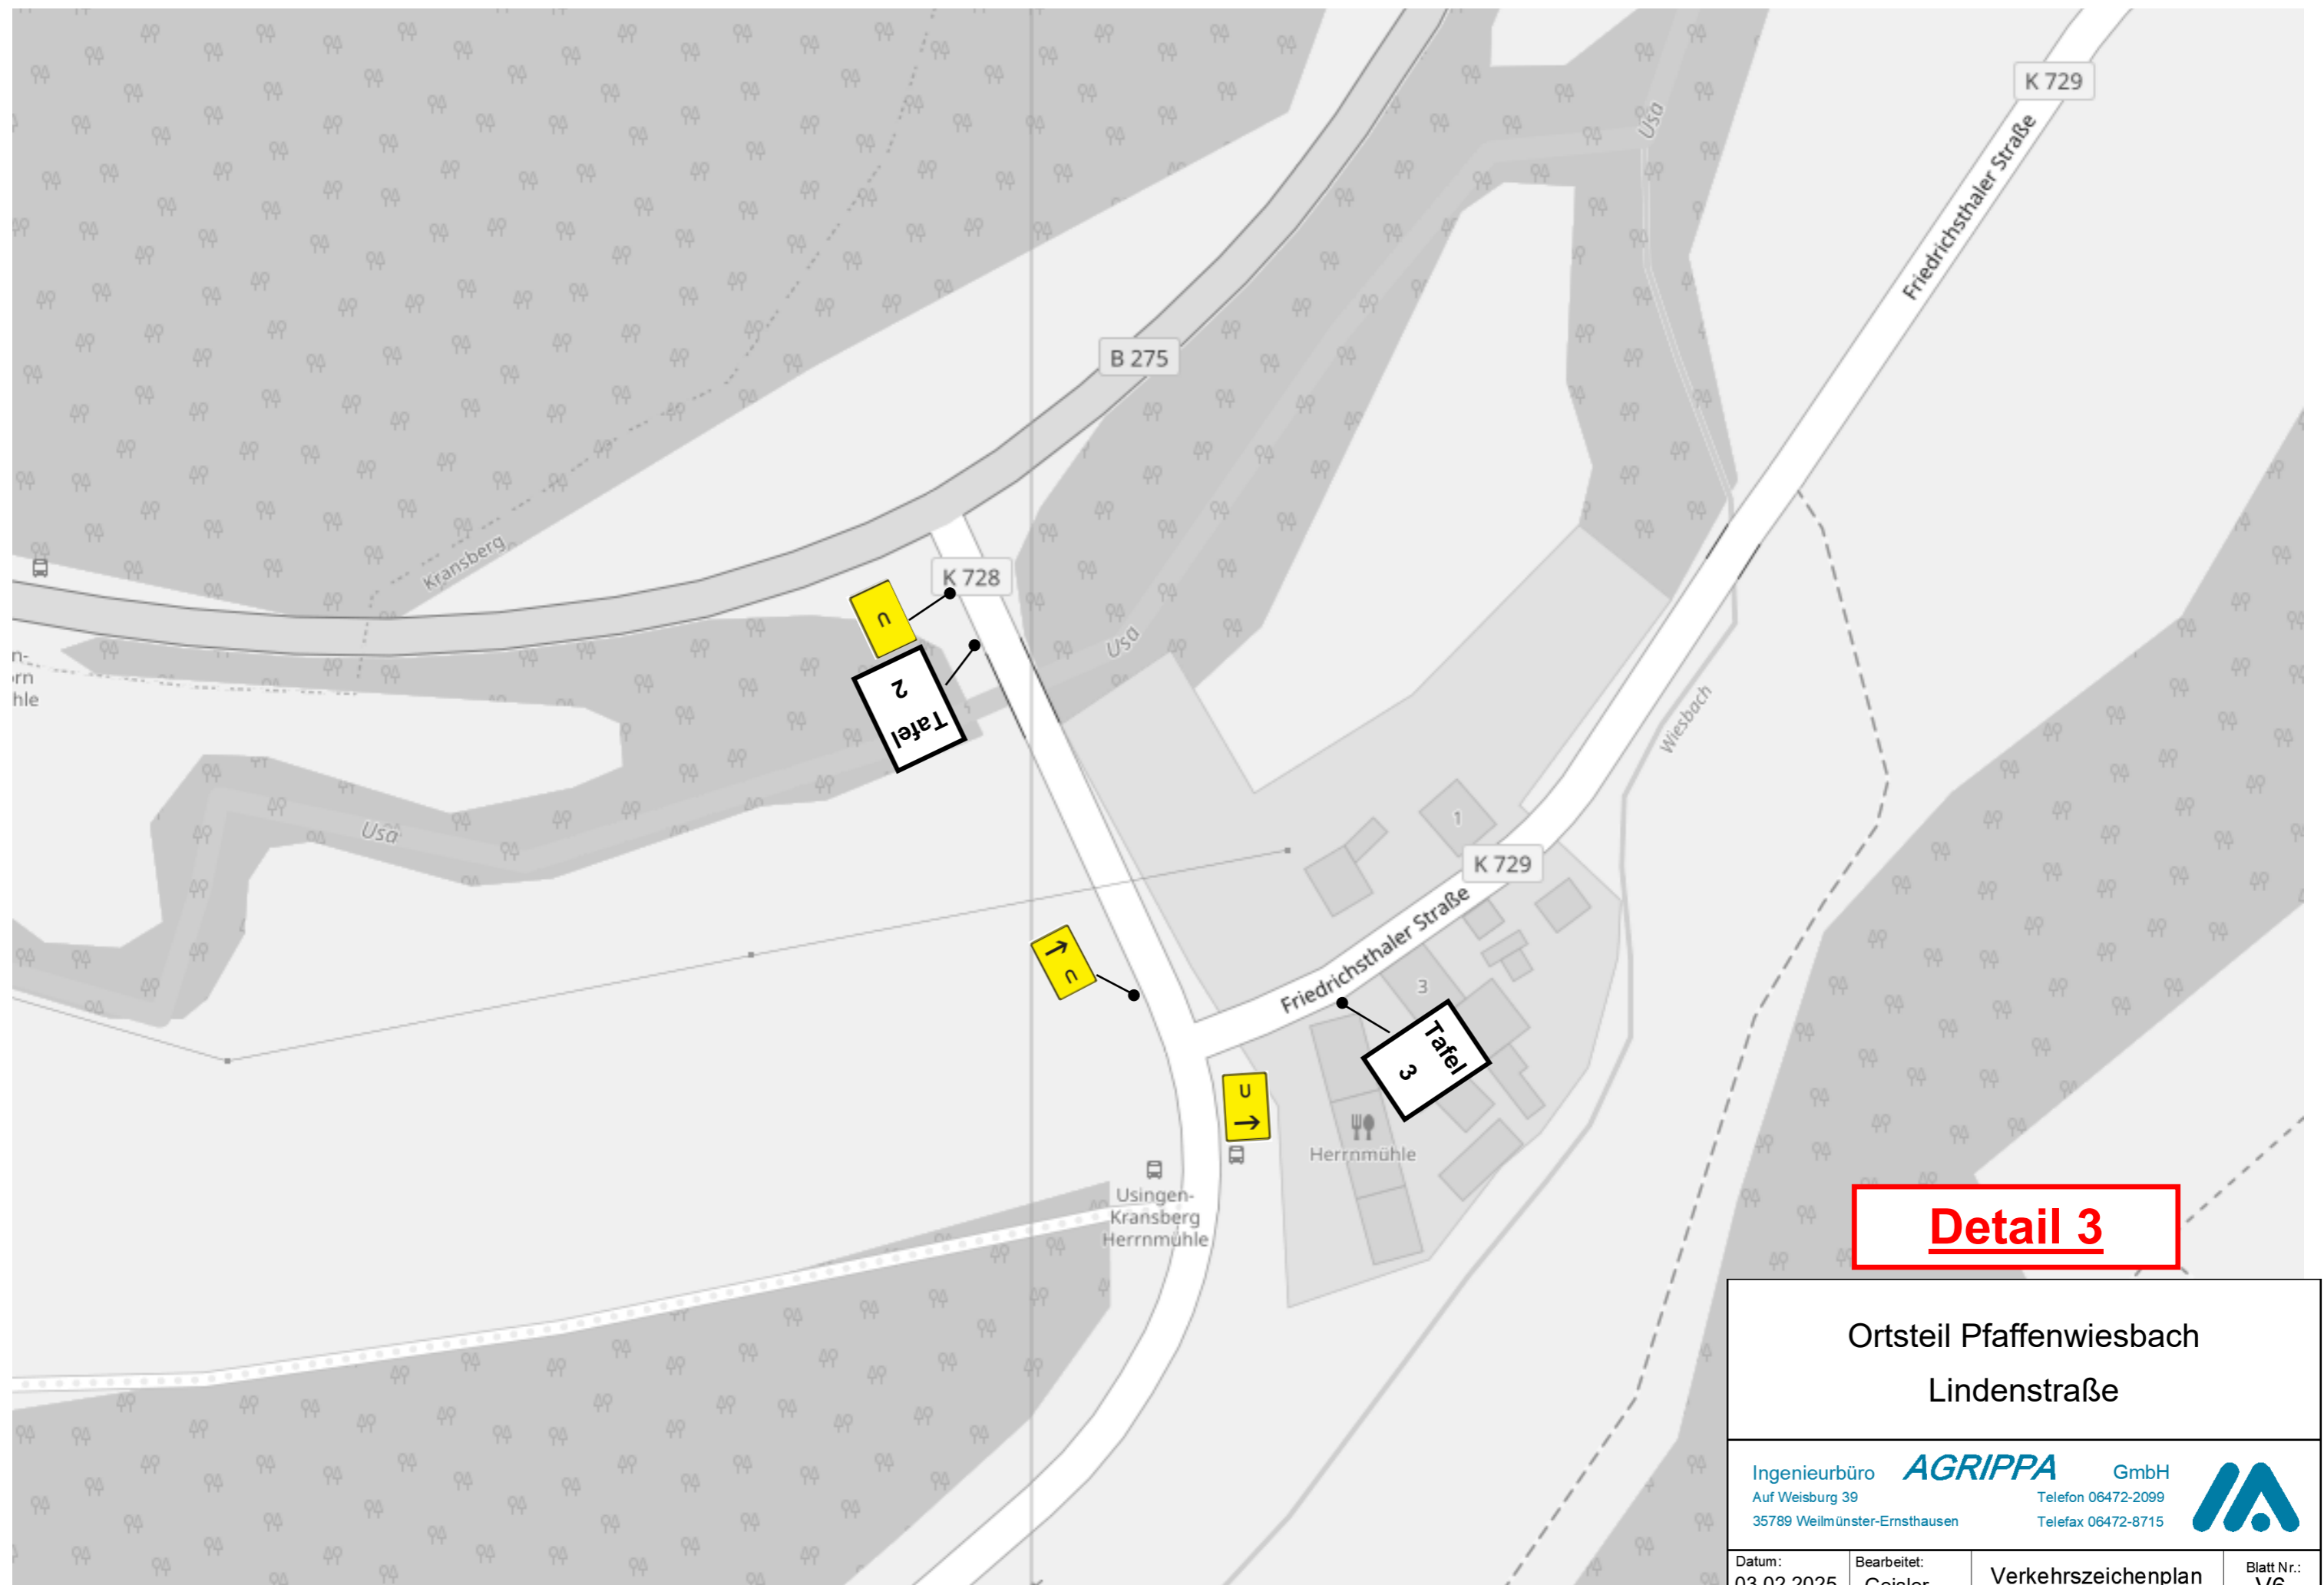


Detail 3

Ortsteil Pfaffenwiesbach
Lindenstraße

Ingenieurbüro **AGRIPPA** GmbH
 Auf Weisburg 39
 35789 Weilmünster-Ernsthäusen
 Telefon 06472-2099
 Telefax 06472-8715



Datum: 03.02.2025	Bearbeitet: Geisler	Verkehrszeichenplan	Blatt Nr.: V6
----------------------	------------------------	---------------------	------------------

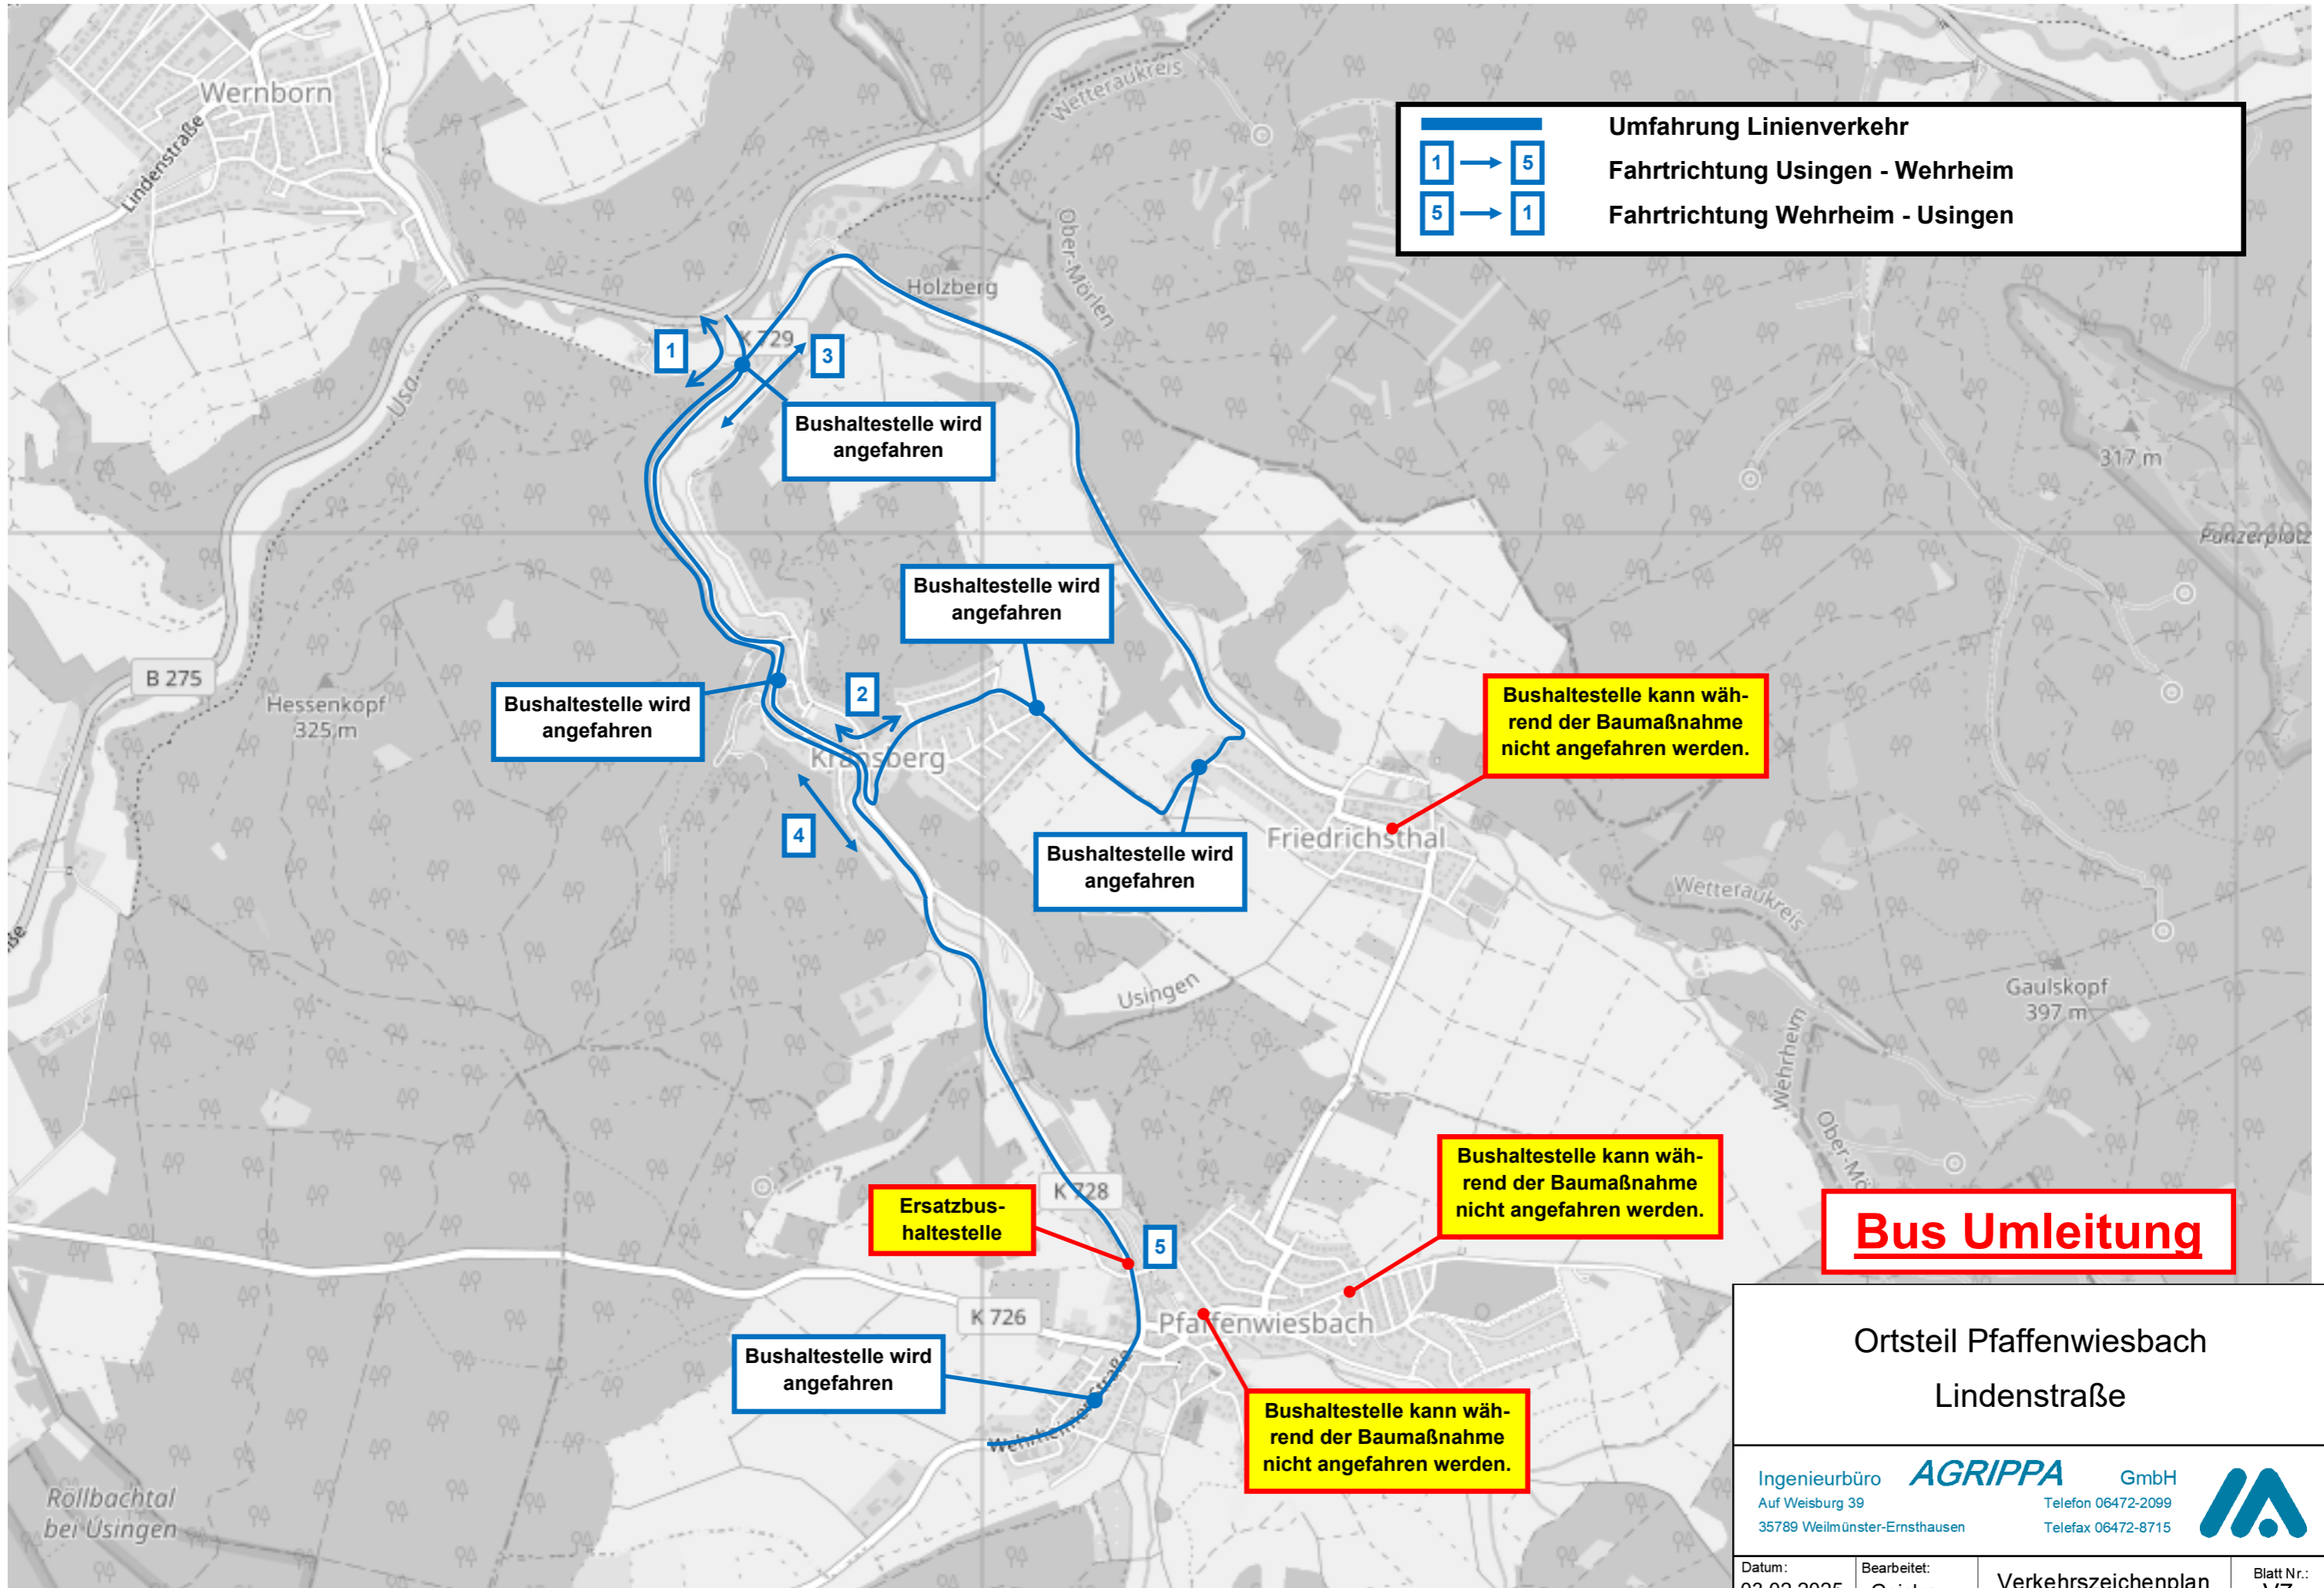

Umfahrung Linienverkehr

1 → 5
 5 → 1

Fahrtrichtung Usingen - Wehrheim
 Fahrtrichtung Wehrheim - Usingen

Bushaltestelle wird angefahren

Bushaltestelle wird angefahren

Bushaltestelle wird angefahren

Bushaltestelle wird angefahren

Bushaltestelle kann während der Baumaßnahme nicht angefahren werden.

Ersatzbus-haltestelle

Bushaltestelle wird angefahren

Bushaltestelle kann während der Baumaßnahme nicht angefahren werden.




Bushaltestelle kann während der Baumaßnahme nicht angefahren werden.

Bus Umleitung

Ortsteil Pfaffenwiesbach
 Lindenstraße

Ingenieurbüro **AGRIPPA** GmbH
 Auf Weisburg 39
 35789 Weilmünster-Ernsthausen
 Telefon 06472-2099
 Telefax 06472-8715

Datum: 03.02.2025	Bearbeitet: Geisler	Verkehrszeichenplan	Blatt Nr.: V7
----------------------	------------------------	---------------------	------------------

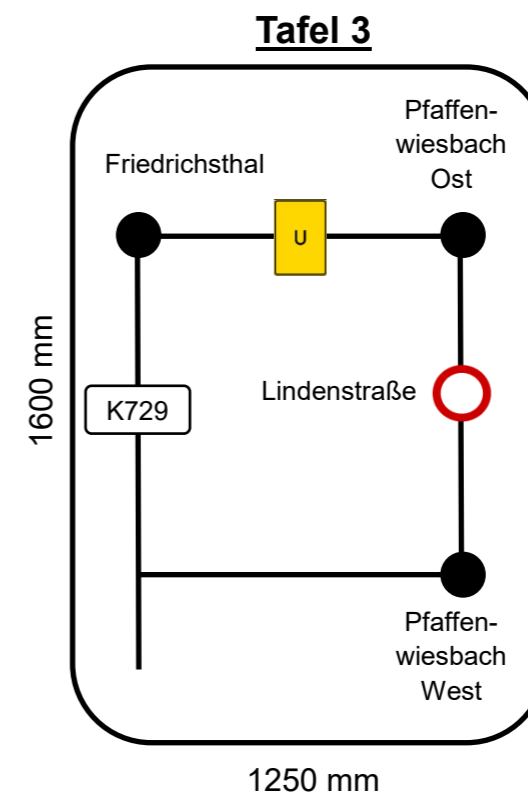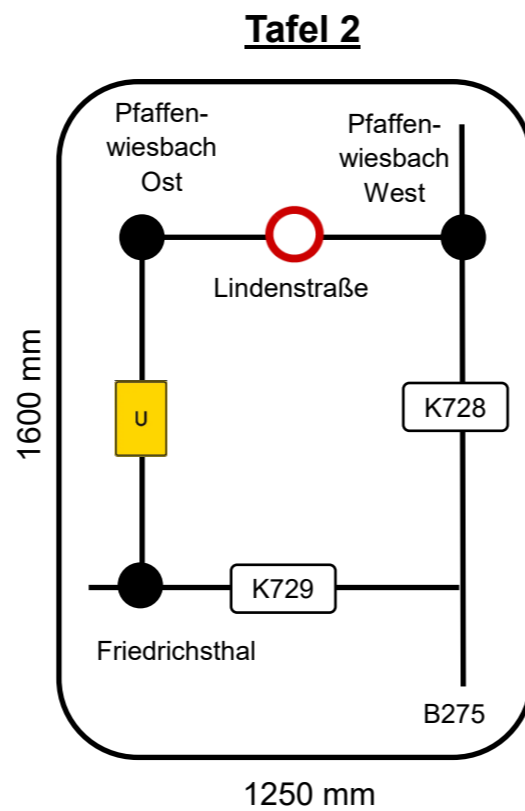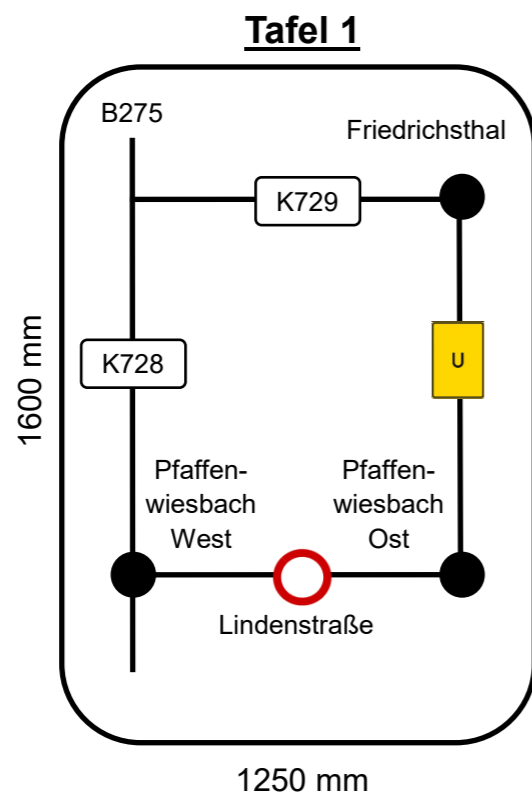

Plantafeln

Ortsteil Pfaffenwiesbach
Lindenstraße

Ingenieurbüro **AGRIPPA** GmbH
 Auf Weisburg 39 Telefon 06472-2099
 35789 Weilmünster-Ernsthausen Telefax 06472-8715



Datum: 03.02.2025	Bearbeitet: Geisler	Verkehrszeichenplan	Blatt Nr.: V8
----------------------	------------------------	---------------------	------------------